




KERAVAN KAUPUNKI  
RAKENNUSVALVONTATOIMISTO  
VAHVISTETAAN NOUDATETTAVAKSI


2 5. 03. 93

JARMO SUMMANEN  
TARKASTUSINSINööri

Kaupunginosa: Kylä	Korttelin Tila	Yhtiön Rinn	Viranomaisen merkintöitä	
AHJO	1006	3		
Rakennustöiden nimi	Purustustila	Julkais nro		
UUDISRAKENNUS	RAKENNEPIIRUSTUS			
Rakennuskohteen nimi ja osoite	Purustuksen sisältö	Mittakaava		
K.OY NIKKARINKRUUNU 6 AHJONTIE 7 04220 KERAVALA	ULKOILUVÄLINEVARASTO JA JÄTEKATOS RÄYSTÄSDET. 1,1a,2.-4.	1:5		
 Insinööritoimisto Jukka Sallinen Lastenkodinkatu 5 00180 HKI PL 283 00181 HKI Puh. 90-694 8077 Telefax 90-693 3812	Piiri	Suunnitelman Työ nro	Purustuksen nro	
	Tark	RAK	562	Muutokset
	Päiväys	Suunnitellut		
06.05.91	Allekirjoitus	Jukka Tetu		

1:5


- ①: KATTOTILEN MUOTOON PROFILOIN VAAHTOMUOVIMASSA  
②: TIIVISTEPEIKALLINEN RST-LUUKI K ≈ 150  
③: RÄYSTÄSÖELIN ALK. OHJ. KUK. 75x75

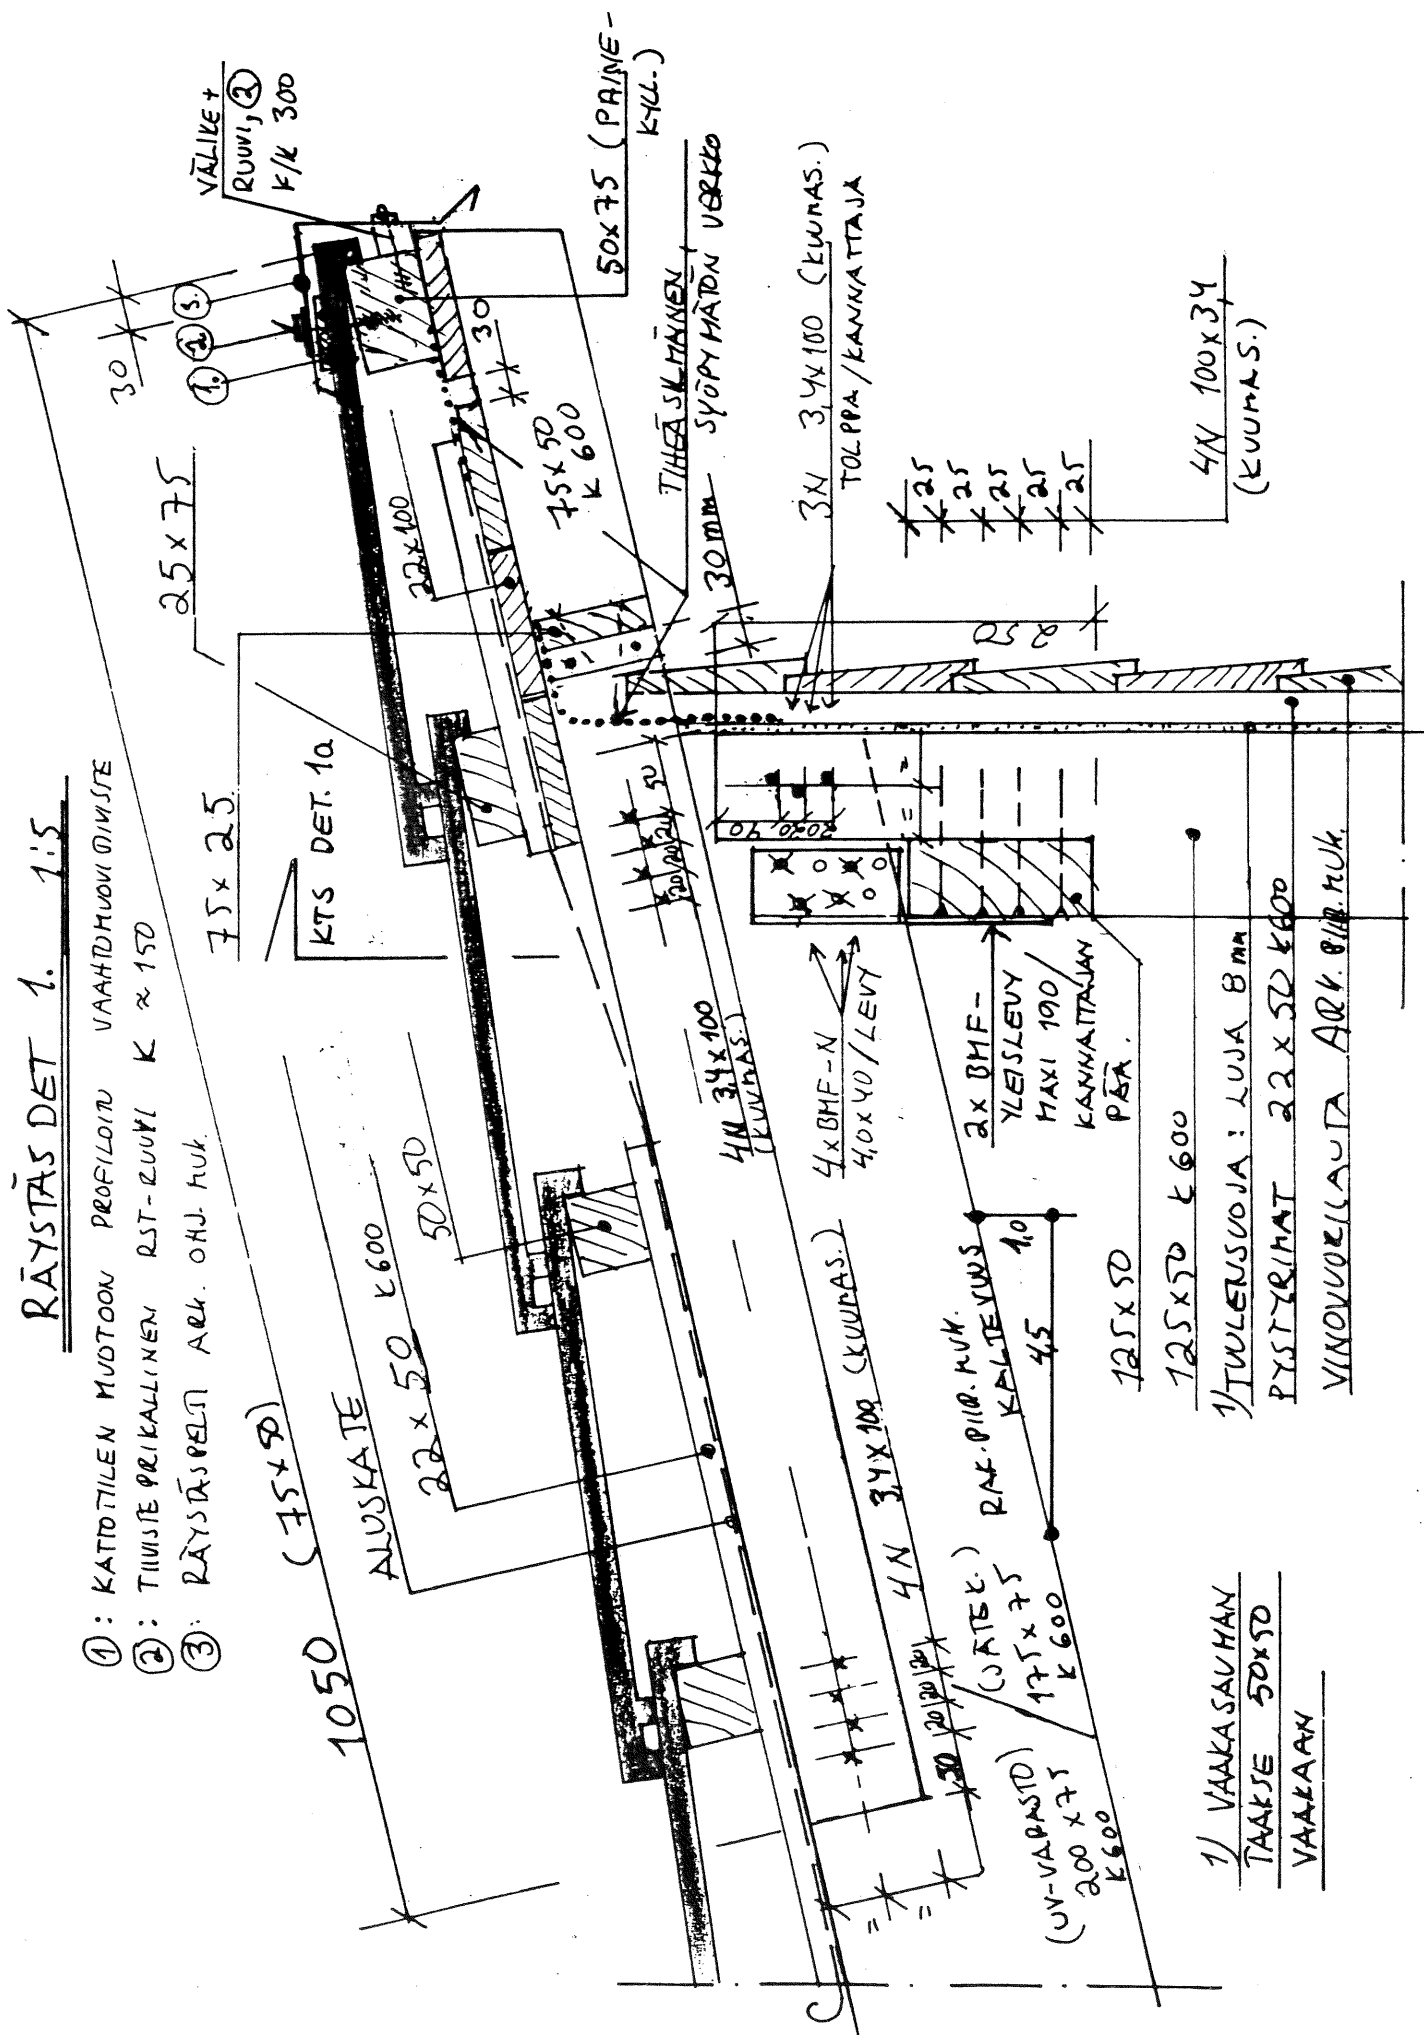

1/ VAKASAUHAN  
TAKSE 50x50  
VAKAAN

1) TWULESUOJA: LUJA Bmn  
PYSYRIKAT 22 x 52 k6  
VINOVUOLLAUTA ARV. 8/11

RÄYSTÄS DET. 1a 1:5  
(YLÄ RÄYSTÄS)

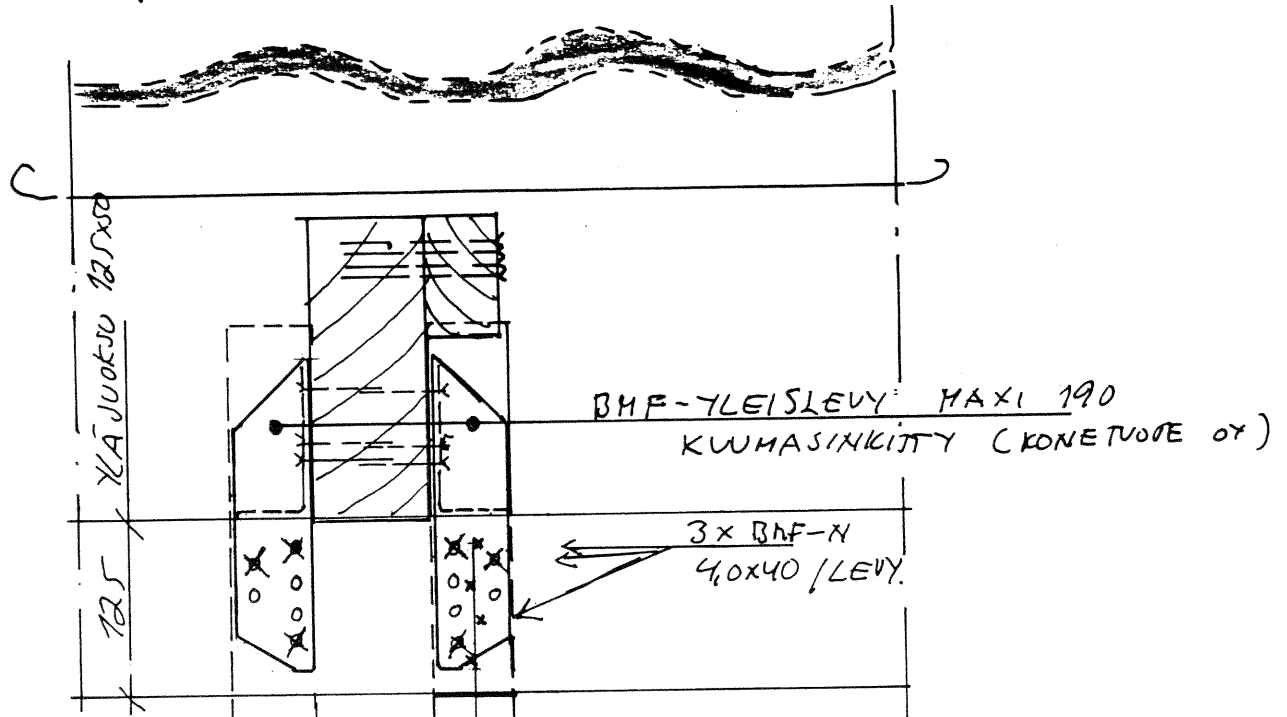


VAIN DET 2.

TOLPAN  
SIJAINNIN  
RÄYSTÄS PUUHUN  
75x50 NAHDON

50 125x50 K600

RÄYSTÄS DET. 3. 1:5

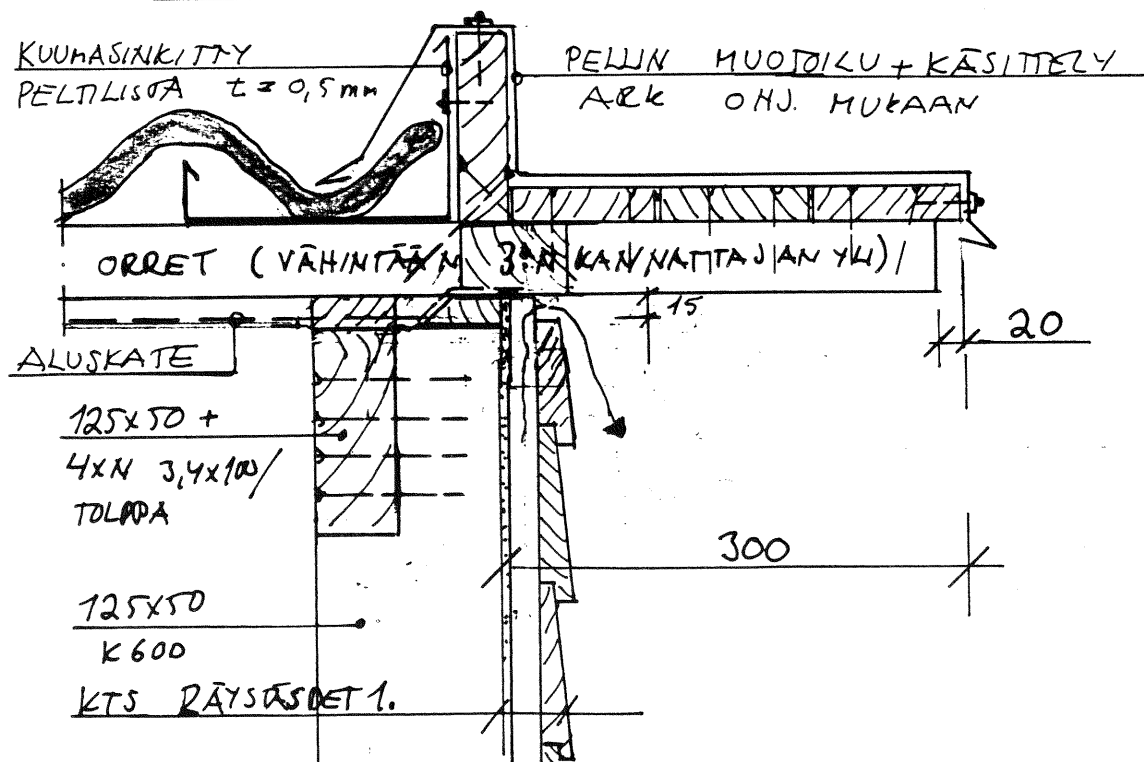

# RÄYSTÄSDET. 2. 1:5

(75x50)

1150

ALUSKATE

22x50 K 600

50x50

25x75 (PK)

25x75 (PK)

25x75 (PK)

50x50, PÄÄKÄYTTÄ (PK)  
RÄYSTÄÄLLÄ

20

UV - 200x75 K 600

JÄTEK. - 175x75 K 600

KALTEVUUS

1.0

4.5

TIHEÄSILINÄINEN,  
SYÖPYNÄTÖN VERKKO

25

25

25

25

25

YLÄ JUOKSU/RUNKO RÖYHÄ:

41x11 3,4x100 (KUUNAS.)

250

KTS DET. 10.

30

3x3,4x100  
(KUUNAS.)

22x100

400

125x50

{K/K 600  
KUUNAS KANNUKIN - 30x8

KOUKUN MUOTO ARKKIT. OHJ.

MUKAAN

KUTEN RÄYSTÄSDET. 1.

JÄTEKÄDÖS, PELTIKATTENEN PÄÄTY RÄYSSÄS

