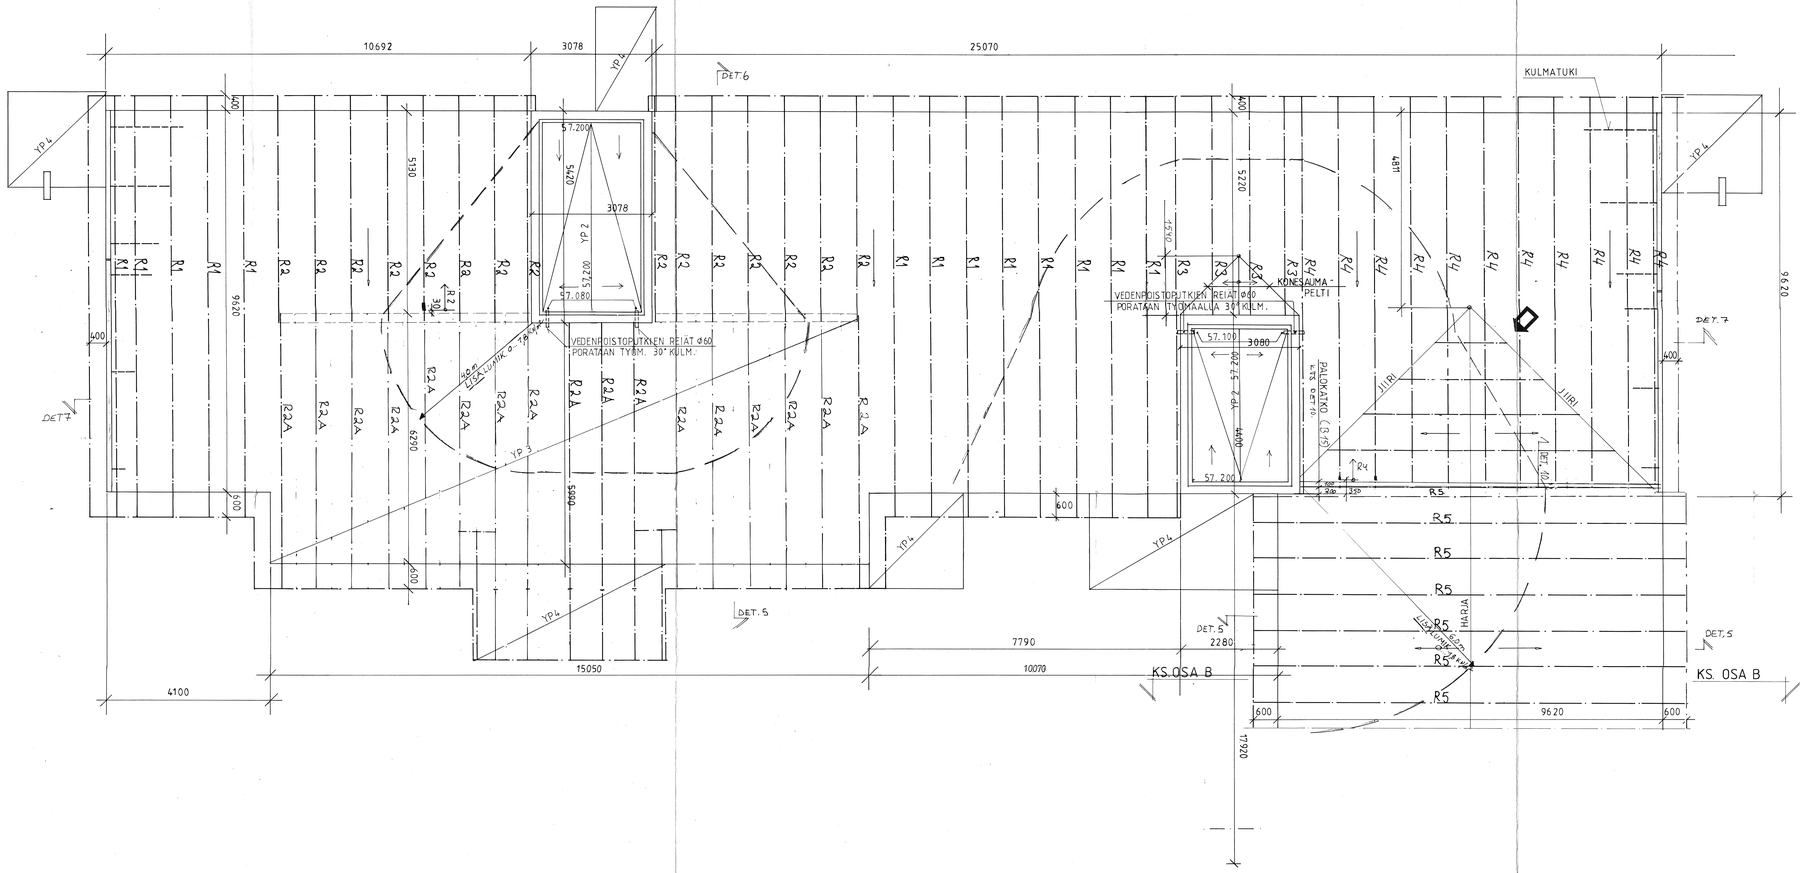

ULLAKON KYLMÄT KUORIELEMENTIT (U)
TUETAAN KULMATUIN (KS. ELEM. LIITOS DET.)
- TUET k/k ≤ 2 500 , KUITENKIN 2kpl/ELEM.
- MATERIAALI RUOSTUMATONTA (AISI 304) TAI KUUMASINKITTYÄ
- PALOSUOJAUS A 60

– RÄYSTÄÄT, KTS RAK 563

JAKELU	KPL
RAKENNUTTAJA	
ARKKITEHTI:	
RAKENNESUUNN.	
SÄHKÖSUUNN.	
LVI – SUUNN.	
TYÖMAA	

VESIKATTO

-Yleensä tiilikate YP 1:n mukaan, ellei muuta merkitty, A-portaan viimeisen asennetun ontelolaataston kohdalla YP 3:n ja katokaissa YP 4:n mukaan.
-Hissikonehuoneissa kermikate YP 2:n mukaan, vedenpoisto vedenheittäjillä alemmalle tasolle.

TIILIKATE

-Katon kaltevuus (≥ 1:5) arkkitehdin piirustusten mukaan.
-Yksityiskohdissa tulee noudattaa tiilitoimittajan antamia työ- ja käsittelyohjeita.
-Muuten noudatetaan RT-85-10372 ohjeita (esim. taitteet yms.)
-Kattolävistyksissä tulee käyttää ensisijaisesti tiilitoimittajan läpivientiosia; aluskatteen liittyminen läpivientiin ks. RT-85-10372/ kohdat 6.6 ja 6.7 .
-Katolle tulevat varusteet tulee kiinnittää tiilitoimittajan ohjeen mukaan, varusteiden tulee olla tiilikatteeseen soveltuvia ks. myös RT 85-10372 / kohta 6.5 .
-Katon pellitykset arkkitehdin detaljipiirustusten mukaan.

KERMIKATE

-Työssä ja tarvikkeissa tulee noudattaa RIL 107-1989 ohjeita.
-Erityisesti mainittakoon kohdat:
- –2.633 kermikatteiden vaatimukset
- –2.6442 vesieristeen alusrakenne
- –2.91 pellitykset
- –2.93 vesieristyksen lävistykset
- –2.94 kattokaivot
- –3.68 suojakiveys

KATTOKOROKKEET (YP1 ja YP3)

-Tehdasvalmisteisia K/KS 900
-Tuenta :
-ontelolaattatason päälle, Betgaavojen kanalle vaerikiilat ≥ 700 x 50, kiinnitys DET 3:n mukaan.
-Puutavara :
-kattotuulit toimittajan mukaan
-orret k.t 18
-Kuormat yläpaarteelle :
-kate = betonikattotiili g=0.5kN/m² (sis. orret)
-lumikuorma, q=1.8kN/m² (ellei muuta merkitty tasokuvaan)

KERAVAN KAUPUNKI
RAKENNUSVALVONTATOIMISTO
VAHVISTETAAN NOUDATETTAVAKSI
2 5. 03. 93
JARMO RIMMANEN
TARKASTUSINSINÖÖRI

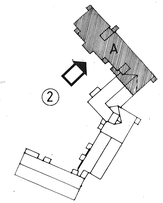

B	15.01.93	JR	RAKENTAMISTA VARTEN
A	29.05.92		LISÄTTY KATTORISTIKOT

Rakennuspaikan Kylä: AHJO	Kortteli No: 1006	Tontti No: 3	Vastuuhenkilön hankkija
Rakennuspaikka: UUDISRAKENNUS			Piirustuksen: RAKENNEPIIRUSTUS
Rakennuttajan nimi ja osoite: KOY NIKKARINKRUUNU 6 AHUONTIE 7 04220 KERAVA			Piirustuksen sisältö: VESIKATTO OSA A
			Mittakaava: 1:50
Insinööritoimisto Jukka Sallinen Lautatarhankatu 5 A 5 00180 HKI Puh. 90-694 8077 Telefax 90-693 3812	Piir: THA	Työn nro: 554	Suunn. ak: RAK
	Työn:		Suunnitelu:
	Päiväys: 04.04.1991		Muutosmerkki: B
			Allekirjoitus: