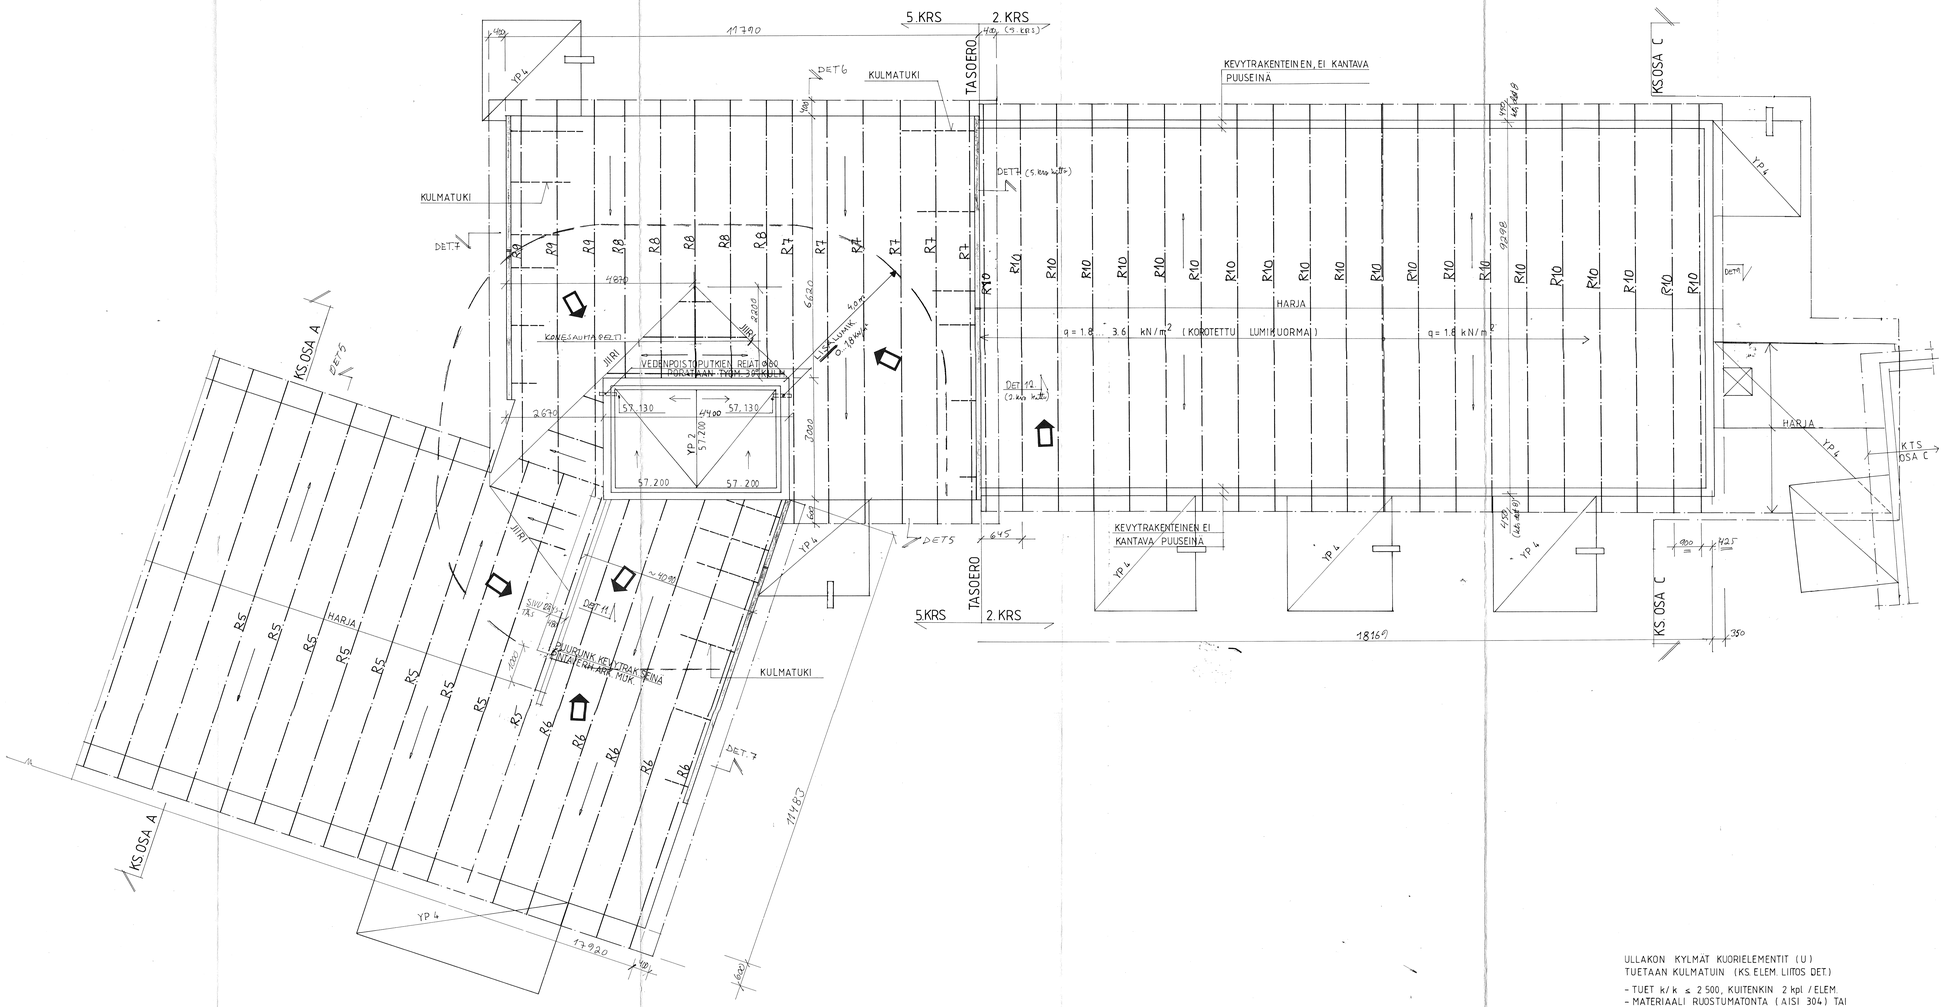

ULLAKON KYLMÄT KUORIELEMENTIT (U)
TUETAAN KULMATUIN (KS.ELEM. LIITOS DET.)

- TUET k/k ≤ 2 500, KUITENKIN 2 kpl / ELEM.
- MATERIAALI RUOSTUMATONTA (AISI 304) TAI KUUMASINKITTYÄ
- PALOSUOJAUS A 60

-RÄYSTÄÄT, KTS RAK 563

JAKELU	PVM.
RAKENNUTTAJA	
ARKKITEHTI	
RAKENNESUUNN	
SÄHKÖSUUNN	
LVI - SUUNN	
TYÖMAA	

VESIKATTO

-Yleensä tiilikate YP 1:n mukaan, ellei muuta merkitty, A-portaan vinoon asennetun ontelolaataston kohdalla YP 3:n ja katoksissa YP 4:n mukaan.
-Hissikonehuoneissa kermikate YP 2:n mukaan, vedenpoisto vedenheittäjillä alemmalle tasolle.

TIILIKATE

-Katon kaltevuus (≥ 1:5) arkkitehdin piirustusten mukaan.
-Yksityiskohdissa tulee noudattaa tiilitoimittajan antamia työ- ja käsittelyohjeita.
-Muuten noudatetaan RT-85-10372 ohjeita (esim. taitteet yms.)
-Kattolävistyksissä tulee käyttää ensisijaisesti tiilitoimittajan läpivientiosia; aluskatteen liittyminen läpivientiin ks. RT-85-10372/ kohdat 6.6 ja 6.7 .
-Katolle tulevat varusteet tulee kiinnittää tiilitoimittajan ohjeen mukaan, varusteiden tulee olla tiilikatteeseen soveltuvia ks. myös RT 85-10372 / kohta 6.5 .
-Katon pellitykset arkkitehdin detaljipiirustusten mukaan.

KERMIKATE

-Työssä ja tarvikkeissa tulee noudattaa RIL 107-1989 ohjeita.
-Erityisesti mainittakoon kohdat:
  -2.633 kermikatteiden vaatimukset
  -2.6442 vesieristeen alusrakenne
  -2.91 pellitykset
  -2.93 vesieristyksen lävistykset
  -2.94 kattokaivot
  -3.68 suojakiveys

KATTOKOROKKEET (YP1 ja YP3)

-Tehdasvalmisteisia K/K≤ 900
-Tuenta :
  -ontelolaattatason päälle, pyofysauvojen kohdille vanerikiilat ≥ 100 ÷ 50, kiinnitys DET 7:n mukaan

-Puutavara :
  -kattotuolit toimittajan mukaan
  -orret ≥T 18
-Kuormat yläpaarteelle :
  -kate = betonikattotiili g=0.5kN/m² (sis. orret)
  -lumikuorma, q=1.8kN/m² (ellei muuta merkitty tasokuvaan)

KERAVAN KAUPUNKI
RAKENNUSHALLINTOTOIMISTO
VÄRVISTETAAN NOUDATETTAVAKSI
2 5. 03. 93
JARMO SUMMANEN
TARKASTUSINSINÖÖRI

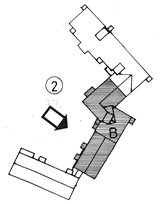

C	15.01.93		RAKENTAMISTA VARTEN
B	29.05.92		LISÄTTY KATTORISTIKOT
A	10.05.91	JT	LISÄTTY PARVEKE + PORRASH. KATTO

Kaupungissa Kyä: AHJO	Kortin Tyä: 1006	Tarik Rn:o: 3	Vrankmanan merkintöjä
Rakennuttamaripide: UUDISRAKENNUS			Pinuttaitto: RAKENNEPIIRUSTUS
Rakennuskohteen nimi ja osoite: KOY NIKKARINKRUUNU 6, AHJONTIE 7, 04220 KERAVA			Pinuttaitto: VESIKATTO OSA B — Mittakaava: 1:50
Insinööritoimisto Jukka Sallinen, Lastenkodinkatu 5, 00180 HKI, PL 283, 00181 HKI, Puh. 90-694 8077, Telefax 90-693 3812	Puh: THA	Suunn. tilo: RAK	Tyä n:o: 555 — Muutoskoh: C
	Tark:	Suunnittelut:	
	Päivätä: 04.04.91	Allekirjoitus: Jukka Tol...	