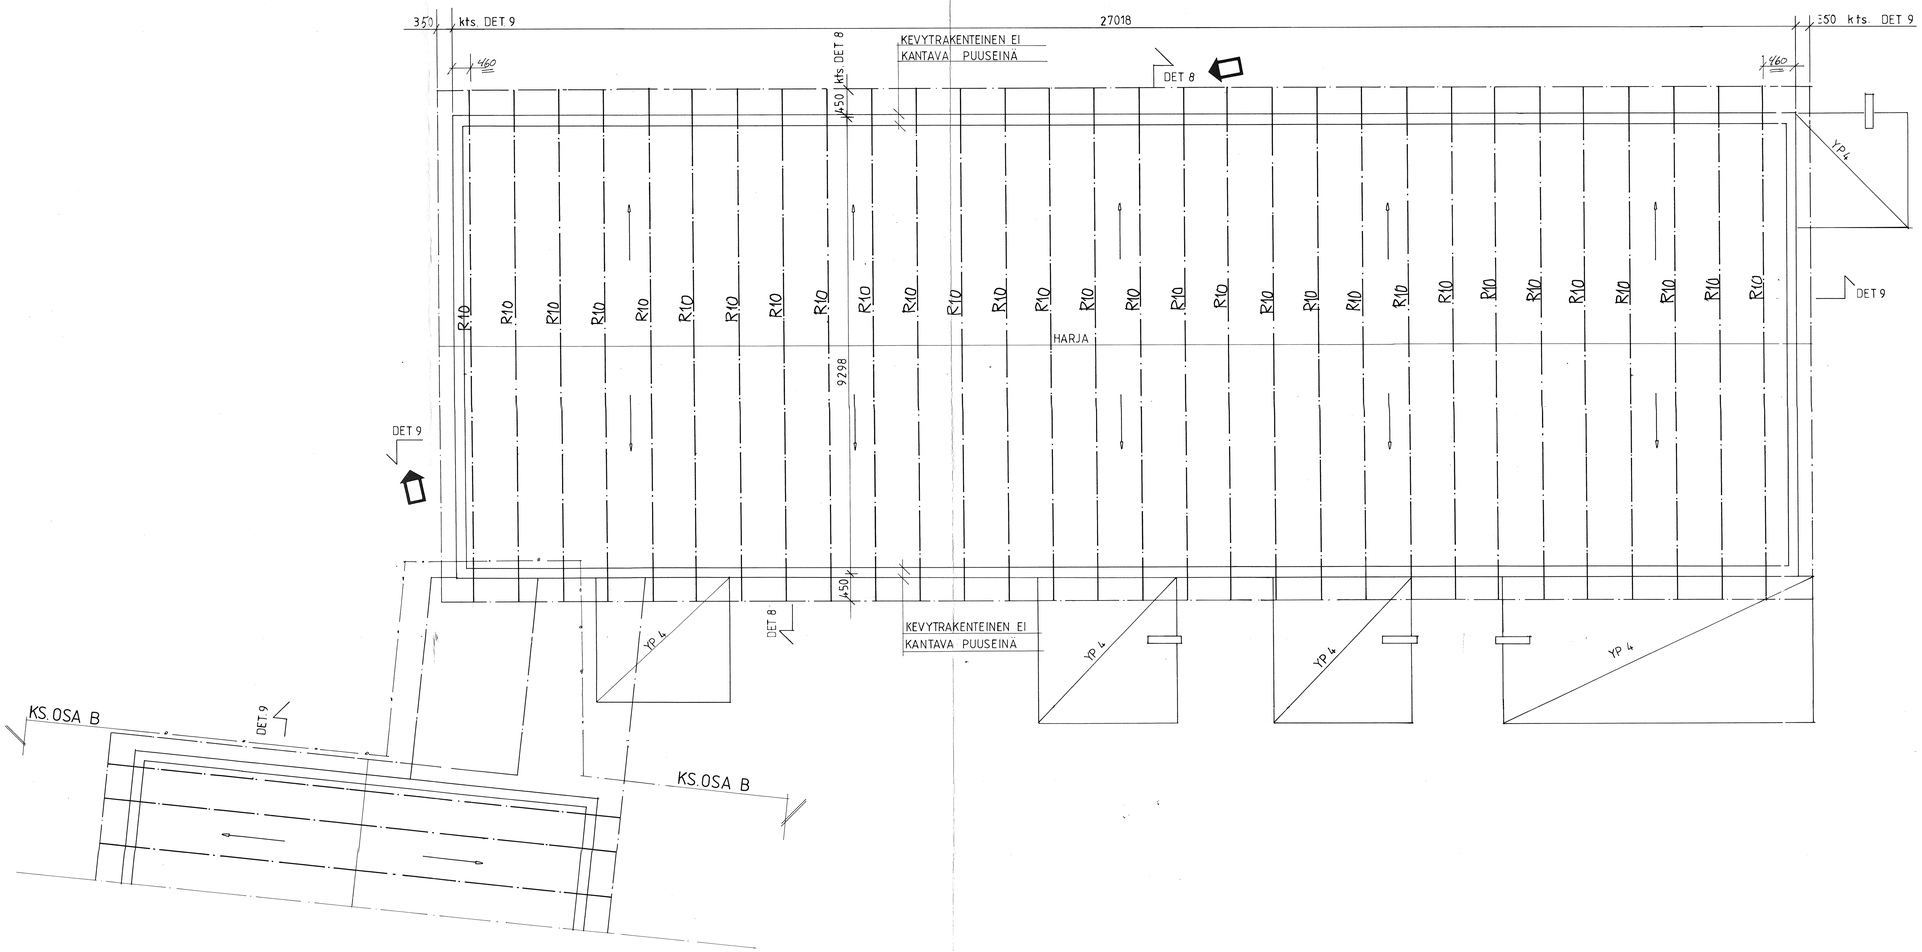

JAKELU	PVM
RAKENNUTTAJA	
ARKKITEHTI	
RAKENNESUUNN.	
SÄHKÖSUUNN.	
LVI – SUUNN.	
TYÖMAA	

VESIKATTO

-Yleensä tiilikate YP 1:n mukaan, ellei muuta merkitty. A-portaan vinoon asennetun ontelolaataston kohdalla YP 3:n ja katoksissa YP 4:n mukaan.
-Hissikonehuoneissa kermikate YP 2:n mukaan, vedenpoisto vedenheittäjillä alemmalle tasolle.

TIILIKATE

-Katon kaltevuus (≥ 1:5) arkkitehdin piirustusten mukaan.
-Yksityiskohdissa tulee noudattaa tiilitoimittajan antamia työ- ja käsittelyohjeita.
-Muuten noudatetaan RT-85-10372 ohjeita (esim. taitteet yms.)
-Kattoläpivientyksissä tulee käyttää ensisijaisesti tiilitoimittajan läpivientiosia; aluskatteen liittyminen läpivientiin ks. RT-85-10372/ kohdat 6.6 ja 6.7 .
-Katolle tulevat varusteet tulee kiinnittää tiilitoimittajan ohjeen mukaan, varusteiden tulee olla tiilikatteeseen soveltuvia ks. myös RT 85-10372 / kohta 6.5 .
-Katon pellitykset arkkitehdin detaljipiirustusten mukaan.

KERMIKATE

-Työssä ja tarvikkeissa tulee noudattaa RIL 107-1989 ohjeita.
-Erityisesti mainittakoon kohdat:
  -2.633 kermikatteiden vaatimukset
  -2.6442 vesieristeen alusrakenne
  -2.91 pellitykset
  -2.93 vesieristyksen lävistykset
  -2.94 kattokaivot
  -3.68 suojakiveys

KATTOKOROKKEET (YP1 ja YP3)

-Tehdasvalmisteisia K/KS 900
-Tuenta :
  -ontelolaattatason päälle, pystysauvojen kohdille vanerikiilat ≥ 700×50, kiinnitys DET 7:n mukaan.

-Puutavara :
  -kattotuolit toimittajan mukaan
  -orret ≥ T 18
-Kuormat yläpaarteelle :
  -kate = betonikattotiili g=0.5kN/m² (sis. orret)
  -lumikuorma, q=1.8kN/m² (ellei muut merkitty tasokuvaan)

-RÄYSTÄÄT, KTS RAK 563

KERAVAN KAUPUNKI
RAKENNUSVALVONTATOIMISTO
VAHVISTETAAN NOUDATETTAVAKSI
2 5. 03. 93
JARMO SUMMANEN
TARKASTUSINSINÖÖRI

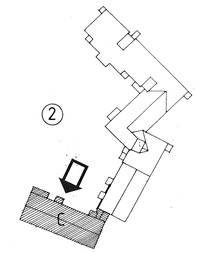

C	15.01.93	JK	RAKENTAMISTA VARTEN
B	29.05.92		LISÄTTY KATTORISTIKOT
A	10.05.91	JT	PARVEKE LISÄTTY

Kaupunginosa Kylä: AHJO | Korttel. Tila: 1006 | Tontt. Nro: 3
Rakennuksen omistaja / Hallinnoitsija / Haltija
Rakennuksen laatu: UUDISRAKENNUS
Piirustuksen laatu: RAKENNEPIIRUSTUS | Työnro:
Rakennuskohteen nimi ja osoite: KOY NIKKARINKRUUNU 6, AHJONTIE 7, 04220 KERAVA
Piirustuksen sisältö: VESIKATTO, OSA C | Mittakaava: 1:50

Insinööritoimisto Jukka Sallinen
Lastenkodinkatu 5 00180 HKI
PL 283 00181 HKI
Puh. 90-694 8077
Telefax 90-693 3812

Piir.: THA | Tark.: | Päiväys: 04.04.91
Suunn. ala: RAK | Työ n:o: 556 | Piirustuksen n:o: | Muutoskoodi: C
Suunniteltu | Allekirjoitus