




KERAVAN KAUPUNKI
RAKENNUSVALVONTATOIMISTO
VAHVISTETAAN NOUDATETTAVAKSI

2 5. 03. 93

JARMO SUMMANEN
TARKASTUSINSINööri


Kaupunginosa: Kylä	Korttelin Tila	Yhtiön Rinn	Viranomaisen merkintöitä	
AHJO	1006	3		
Rakennustöiden nimi	Purustustila	Julkais nro		
UUDISRAKENNUS	RAKENNEPIIRUSTUS			
Rakennuskohteen nimi ja osoite	Purustuksen sisältö	Mittakaava		
K.OY NIKKARINKRUUNU 6 AHJONTIE 7 04220 KERAVA	ULKOILUVÄLINEVARASTO JA JÄTEKATOS RÄYSTÄSDET. 1,1a,2.-4.	1:5		
 Insinööritoimisto Jukka Sallinen Lastenkodinkatu 5 00180 HKI PL 283 00181 HKI Puh. 90-694 8077 Telefax 90-693 3812	Piiri	Suunnitelman Työn nro	Purustuksen nro Muutoksen nro	
	Tark	RAK	562	
	Päiväys	Suunnitellut		
	06.05.91	Allekirjoitus	Jukka Tetu	

1.5

- ①: KATTIILEN MUUTOON PROFILOIN VAAHTUHOVI DIVISSE

- ②: TIIVISTE PÖRİKÄLLINEN RST-2004 K ≈ 150

- ③: RÄYSTÄSPELT Aek. OHJ. huk.

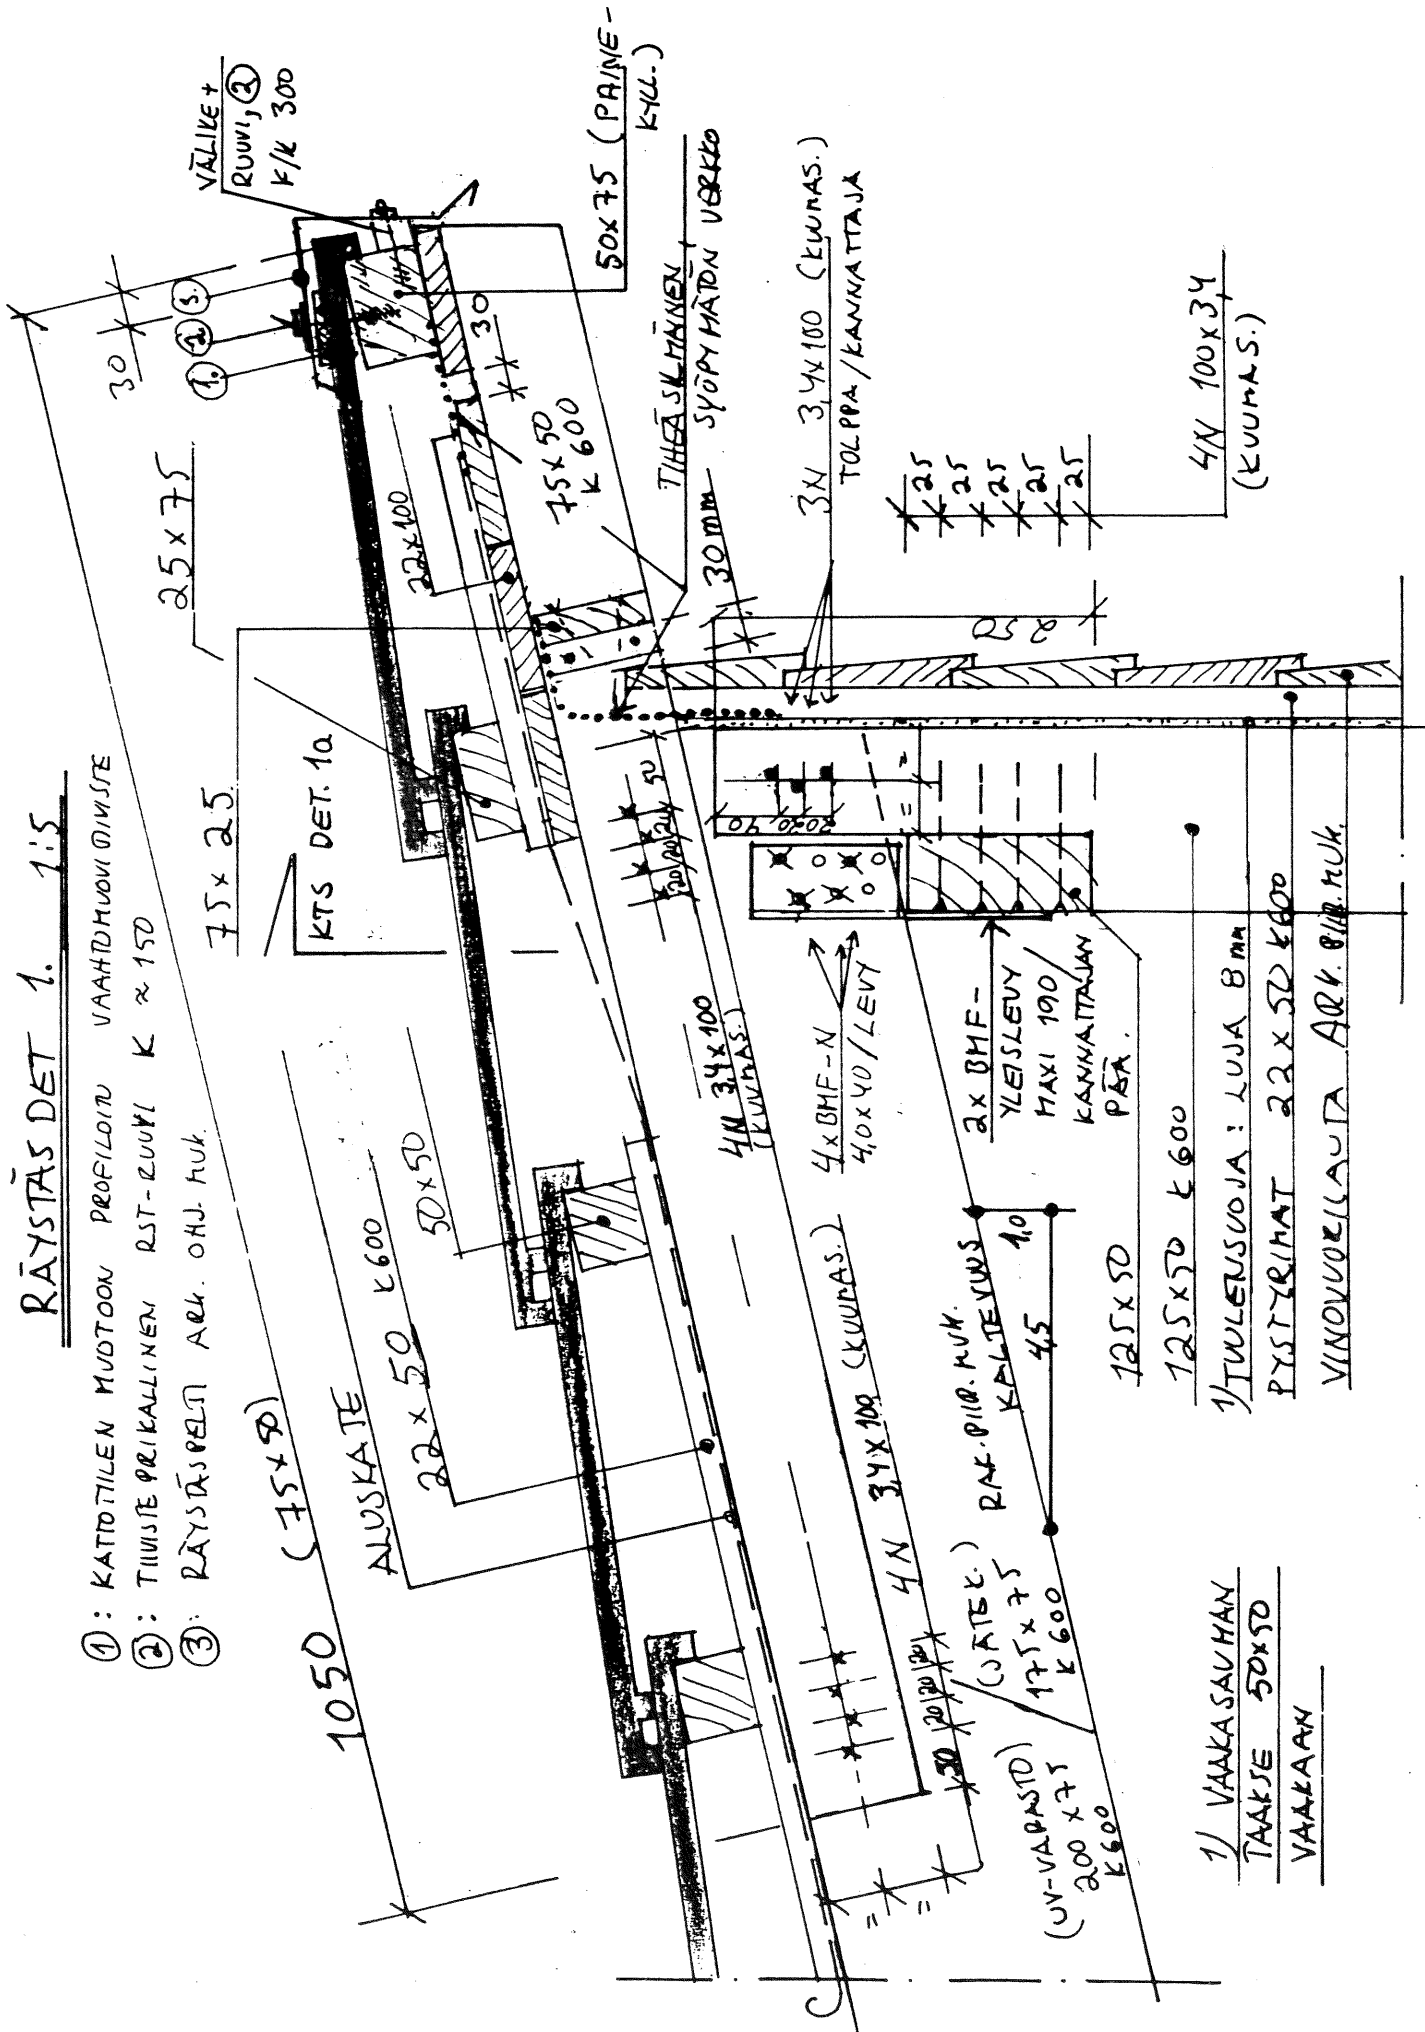


1/ VAAKASAHAN
TAAKSE 50x50
VAAKAN

1) TWULENSUOJA: LUJA 8^{ma}

PYSTYRIAT 22 x 50 x 600

VINOVOZICATA ARK. 8/17. n. uk.

RÄYSTÄS DET. 1a 1:5
(YLÄ RÄYSTÄS)

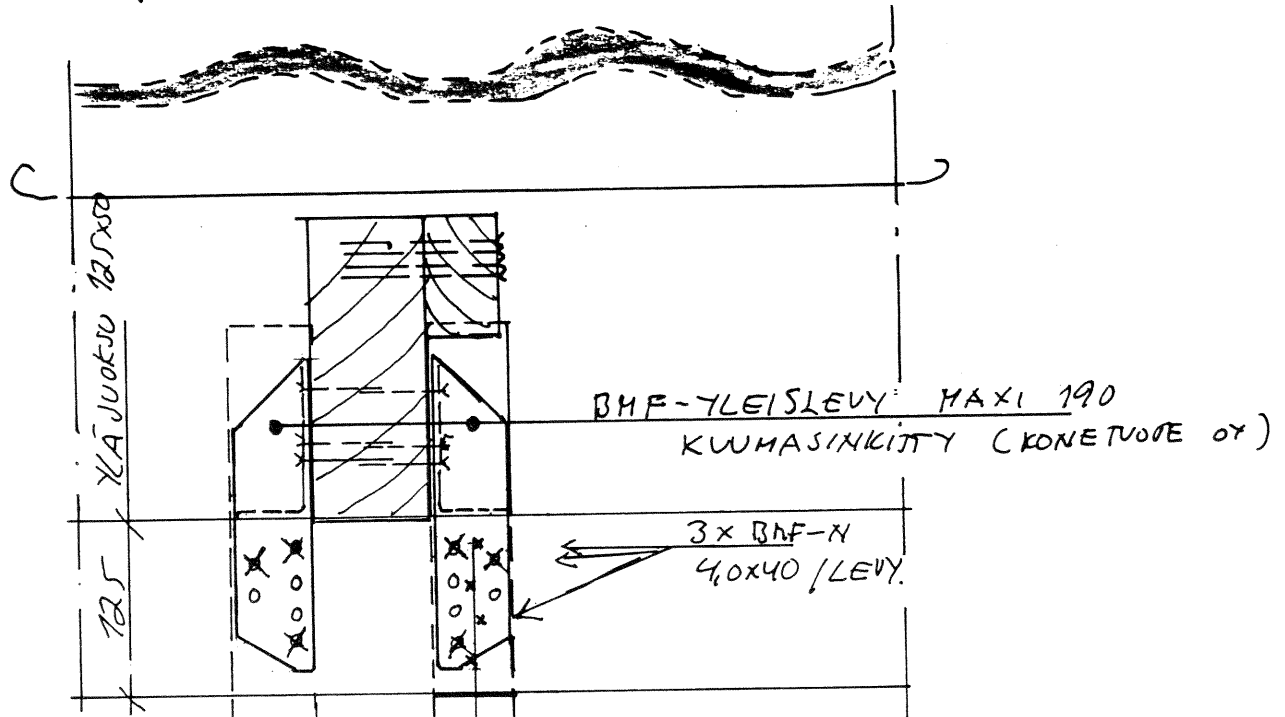


VAIN DET 2.

TOLPA
SIAINTI
RÄYSTÄS PUUHUN
75x50 NAHDON

50 125x50 K600

RÄYSTÄS DET. 3. 1:5

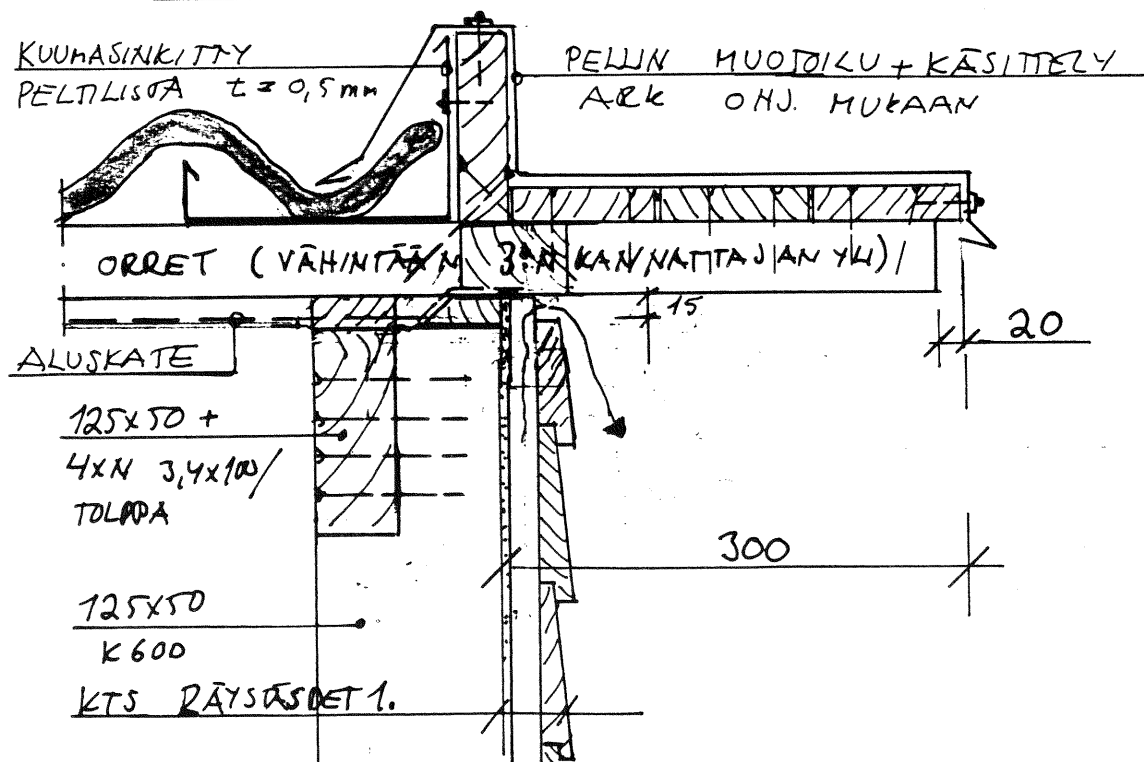

KUUMASINKITY
PELITISOA $t=0,5\text{mm}$

PELLIN MUOTOIKU + KÄSITTELY
ARK OHJ. MUKAAN

ORRET (VÄHINTÄÄN 3x KAN/NATTAJAN YLI)

ALUSKATE

125x50 +
4xN 3,4x100/
TOLPA

125x50
K600

KTS RÄYSTÄS DET 1.

RÄYSTÄSDET. 2. 1:5

(75x50)

1150

ALUSKATE

22x50 K 600

2x 4xN 3,4x100 (KUUNAS.)

25x75 (PK.)

25x75 (PK.)

50x50, PÄINEKYLI. (=PK.)
RÄYSTÄÄLLÄ

20

UV - 200x75 K 600
JÄTEK. - 175x75 K 600
KALTEVUUS 1.0

4x BMF-X
40x40/LEVY

75x25

20

10

3x3,4x100 (KUUNAS.)

22x100

400

125x50

K/K 600

KUUNAS KANNATIN - 30x8

KOUKUN MUOTO ARKKIT. OHJ.

MUKAAN

TIHEÄSILMÄINEN,
SYÖPMÄTÖN VERKKO

25
25
25
25
25

YLÄ JUOKSU/RUNKO ROLLOI:
41xN 3,4x100 (KUUNAS.)

KTS DET. 10.

KUTEN RÄYSTÄSDET. 1.

RÄYSTÄSDET 4. 1:5

JÄTEKÄDÖS, PELTIKATTOKEN PÄÄTY RÄYSTÖS

