




A-A

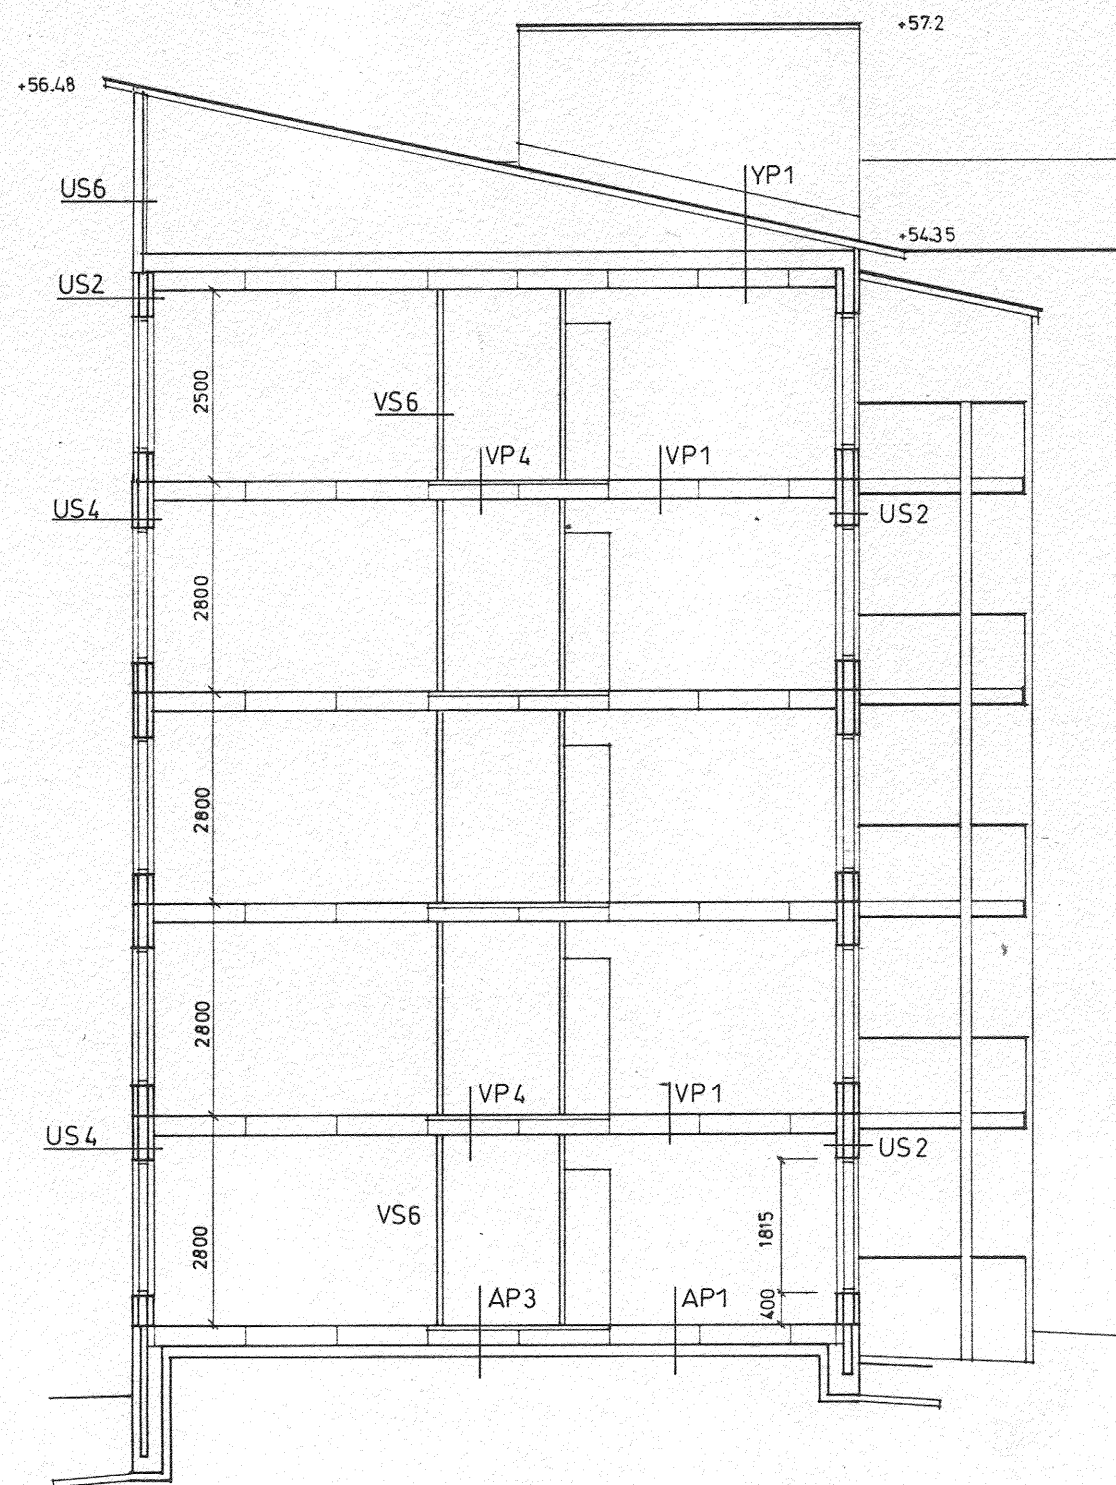

B-B

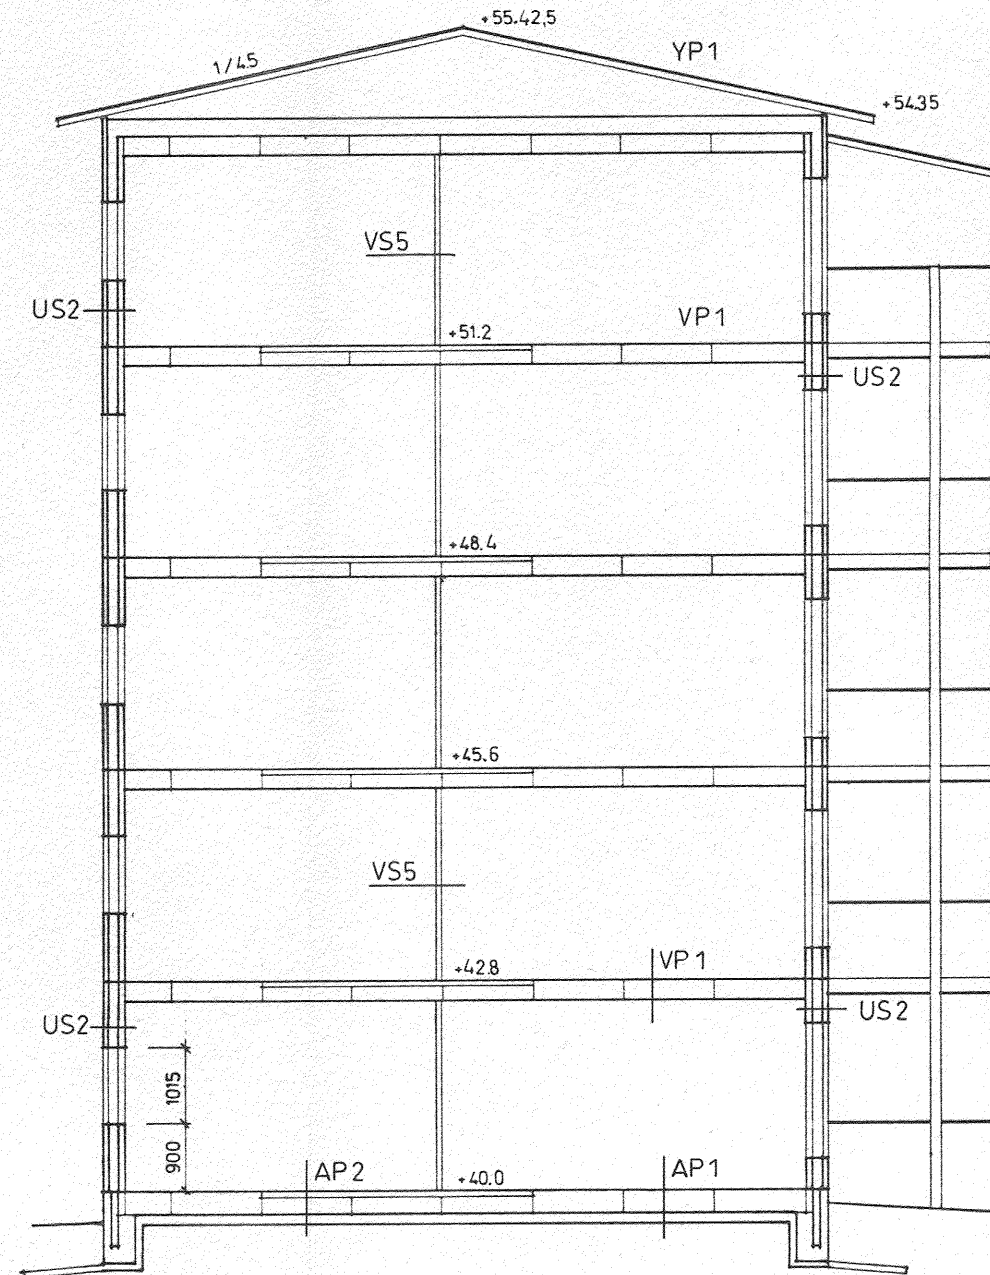

C-C

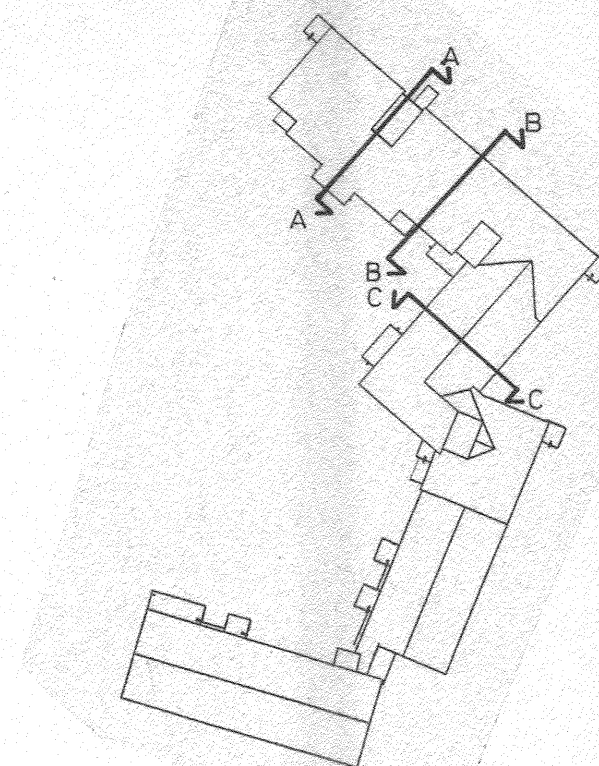

Vahvistettu noudatettavaksi Keravan kaupungin
rakennuslautakunnan päätöksellä 21.10.5 19.9.3.59
pöytäkirjaotteesta mainitun ehdoin

Lupa nro ...92-78....

Rakennuslautakunnan puolesta:

Sirén Hyttinen
Sirén Hyttinen

Lunastus mk

K. osa / Kytä	Kortti / Tila	Tontti / Rn. o	Viranomaisen arkistointimerkintä ja verti
AHJO	1006	3	
Rakennusluovutuspöytä	UUDISRAKENNUS	Pääpiirustus	Juoksa n:o 8
Rakennuskohteen nimi ja osoite	K.OY NIKKARINKRUUNU (6) AHJONTIE 7 04220 KERAVA	Piirustuksen sisältö	Mittakaavat
		LEIKKAUKSET A-A, B-B JA C-C	1/100
Suunnittelijan nimi, päiväys ja allekirjoitus	Suunnitelma, työn numero ja piirustuksen numero		
A-KONSULTIT arkkitehtitoimisto Fabianinkatu 7 00130 Helsinki puh. 630 733 26.4.91			Muutos

ARK