


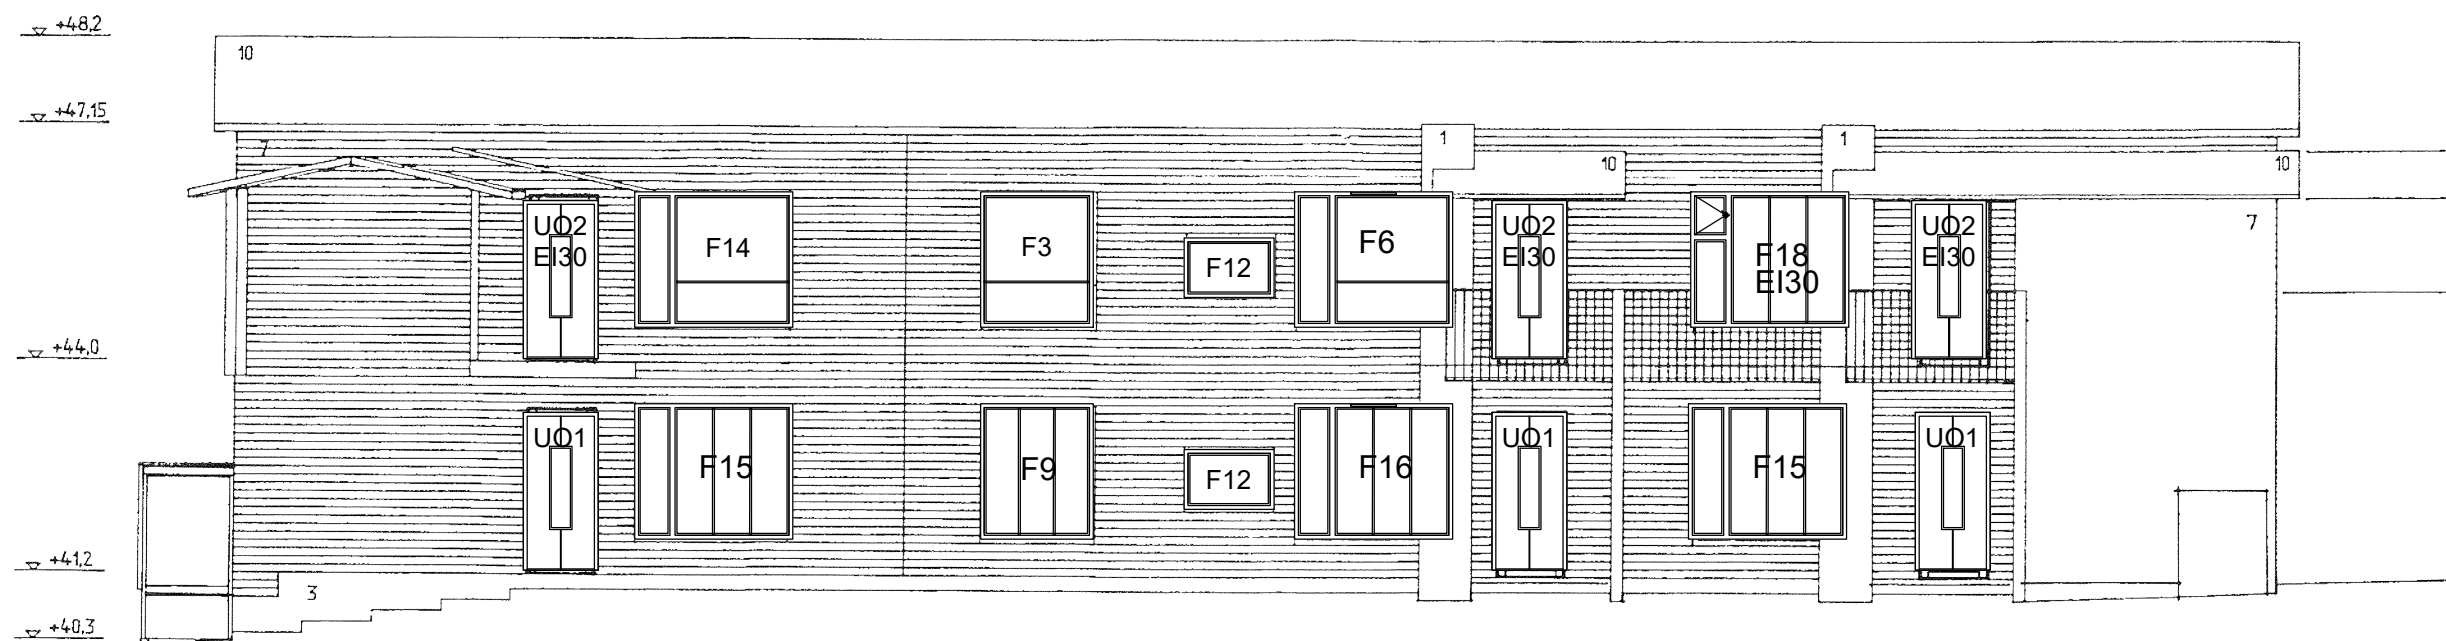

sisäpihan julkisivu, A–porras

JULKISIVUMATERIAALIT

- 1 HYENOPESTY BETONI
- 2 MAALATTU BETONI
- 3 BETONI
- 4 KUITTUVARVISTEINEN MINERAALILEVY
- 5 TIILILAATTA 285 x 85 KUURA
- 6 TIILILAATTA 285 x 85 LAKKA
- 7 MAALATTU PUU
- 8 KUUMASINKITTU TERAS
- 9 MUOVIPINNOITETTU PELTI
- 10 BETONIKATTOTILI
- 11 LASI



sisäpihan julkisivu, E–porras

URAKKALASKENTAA VARTEN, MITAT TARKISTETTAVA PAIKALLA

Tunnus	Lukum.	Muutos	Nimim. Päiväys

Kaupunginosa/kylä	Kortteli/tila	Tontti/nro	Viranomaisten merkintöjä	
	1006	3		
Rakennustoimenpide	Pysyvä rakennustunnus (VTJ-PRT)	Piirustuslaji	Juoks. nro	
Muutos	103134412H	Pääpiirustus		
Rakennuskohteen nimi ja osoite	Piirustuksen sisältö	Mittakaavat		
KI Oy Nikkarinkruunu/ kiint. Ahjontie 7	Sisäpihan julkisivut, A- ja E-portaat	1:100		
Ahjontie 7				
04220 Kerava				
Suunnittelutoimiston tiedot		Suunnitteluala ja piirustusnumero	Muutostunnus	
FRONTAGO OY		ARK	104	
Silkkitehtaantie 5, 01300 Vantaa		Vastuullinen suunnittelija	PVM	
etunimi.sukunimi@frontago.fi		Anna Pekkala, RI (AMK)	31.3.2022	