




JULKISIVU LÄNTEEN

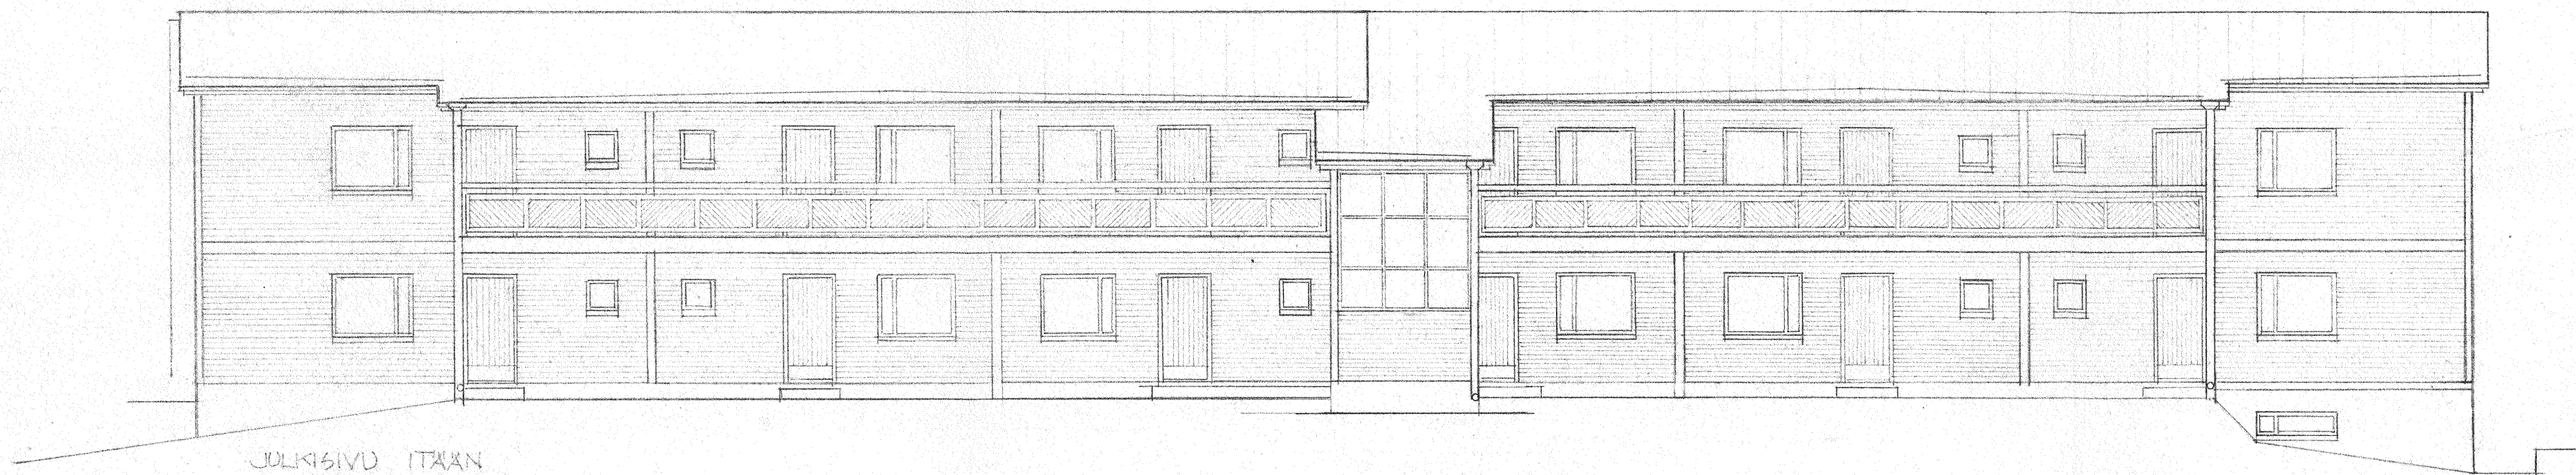

JULKISIVU ITÄÄN

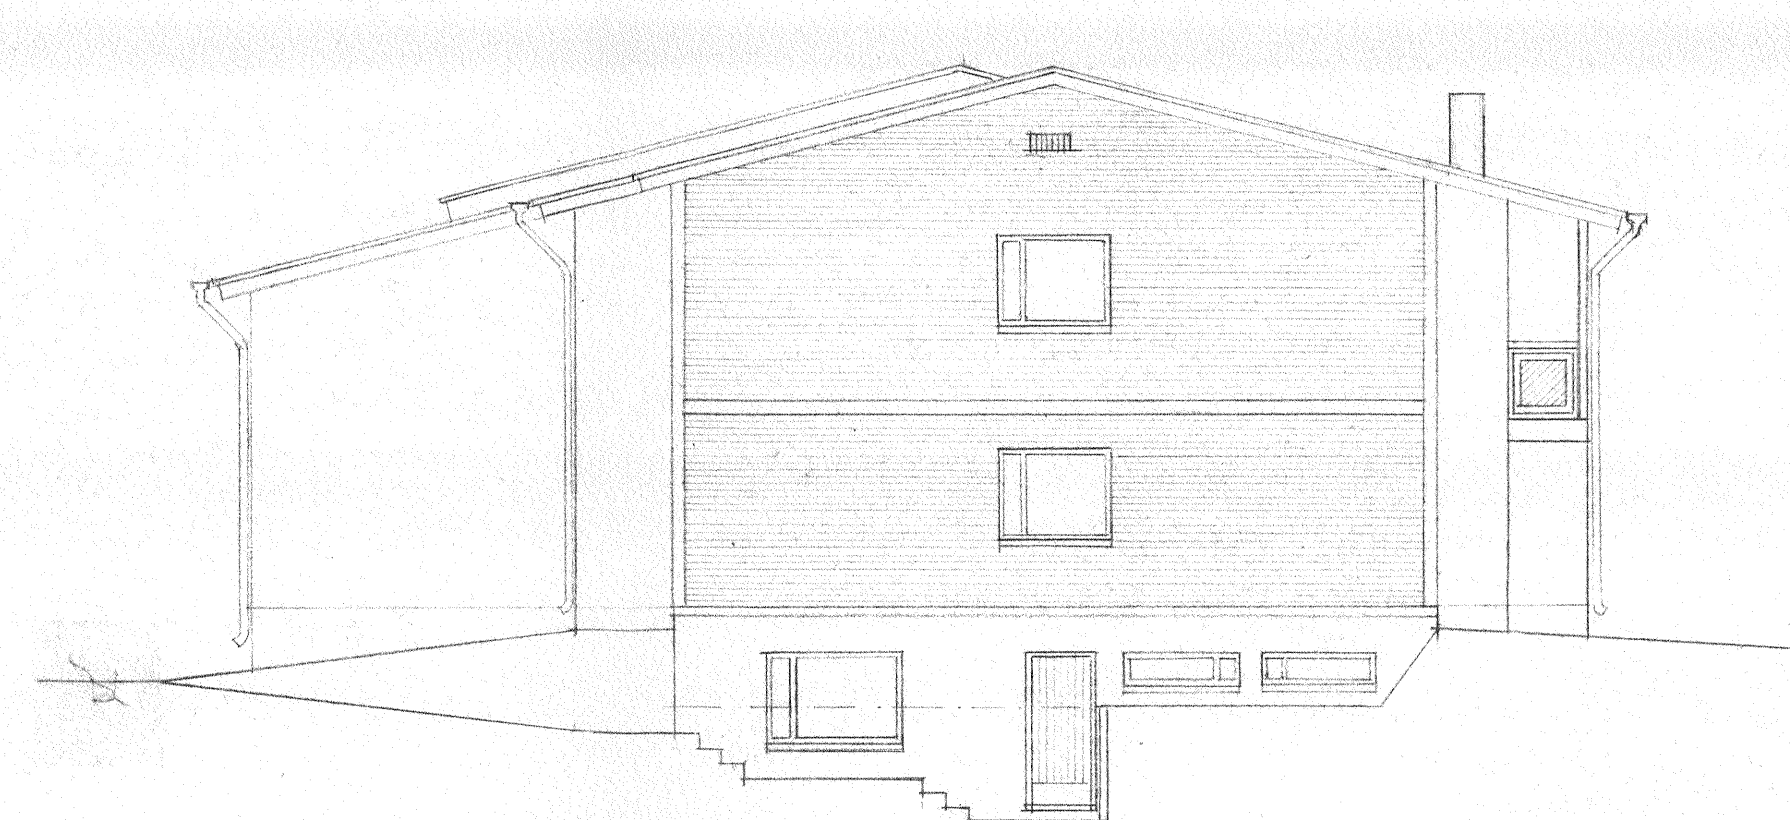

PÄÄTY POHJOISEEN

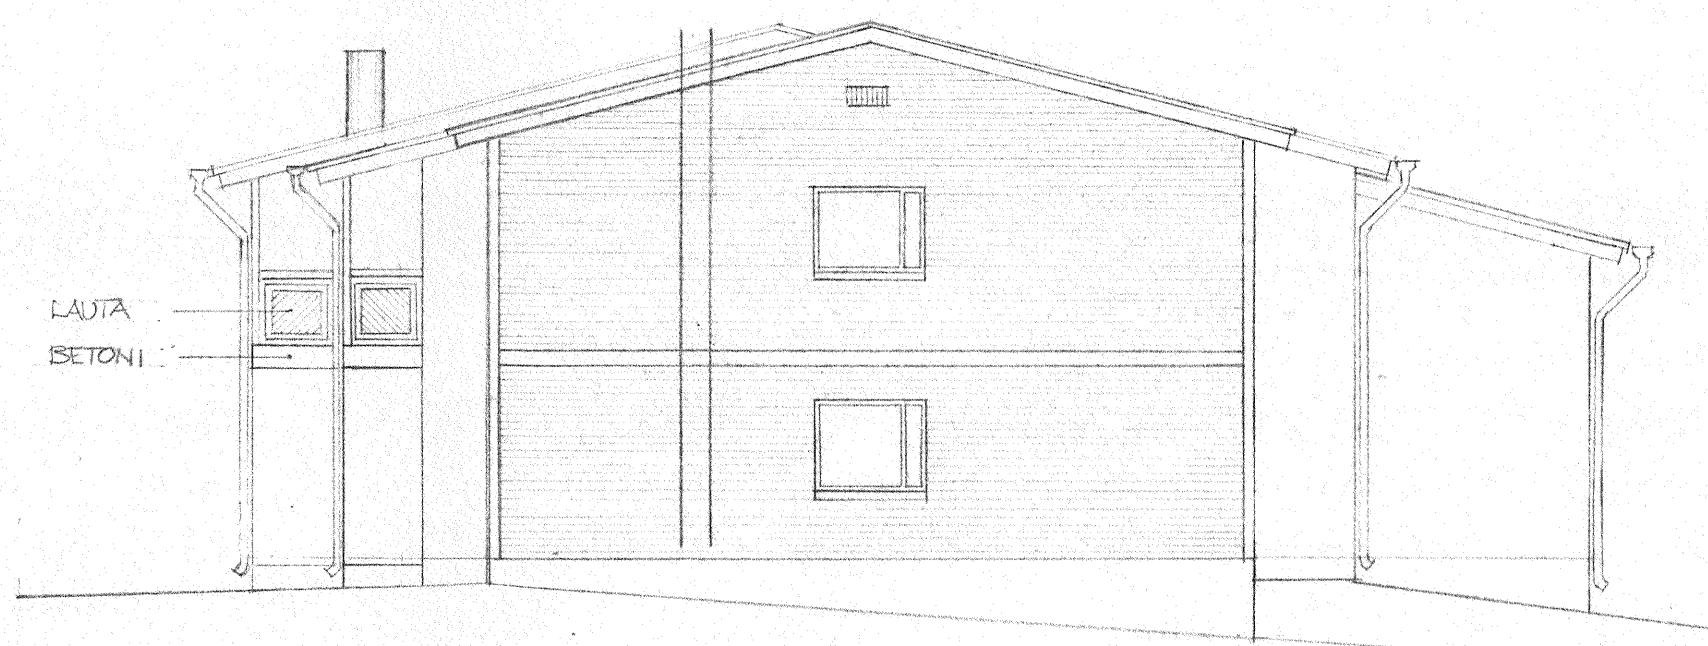

PÄÄTY ETELÄÄN

Vahvistettu noudatettavaksi Keravan kaupungin
rakennusvalvottavien ohjeiden mukaan 12.01.84 11-13
asemapiirustuksen mukaisesti.

Rakennuslautakunnan puolesta:

Sirpa Hyttinen
Sirpa Hyttinen

Lunastus mk -

K.Osa/Kylä SAVIO	Kortteli/Tila 1513	Tontti/Rn:o 2	Viranomaisen arkistointimerkintöjä varten	
Rakennustoimenpide UUDISRAKENNUS	Pääpiirustus		Juoks.n:o 10 (16)	Mittakaavat
Rakennuskohteen nimi ja osoite KIINT. OY PAJUKATU 2 KERAVA			Piiirustuksen sisältö TALO 1 JULKISIVUT 1 / 100	
Suunnittelijan nimi, päiväys ja allekirjoitus KERAVAN KAUPUNKI RAKENNUSVIRASTO Talonsuunnittelutoimisto 17.12.83			Suunnitteluala, työn numero ja piirustuksen numero ARK 10 Muutos	