Yleispoikkileikkaus 1:20

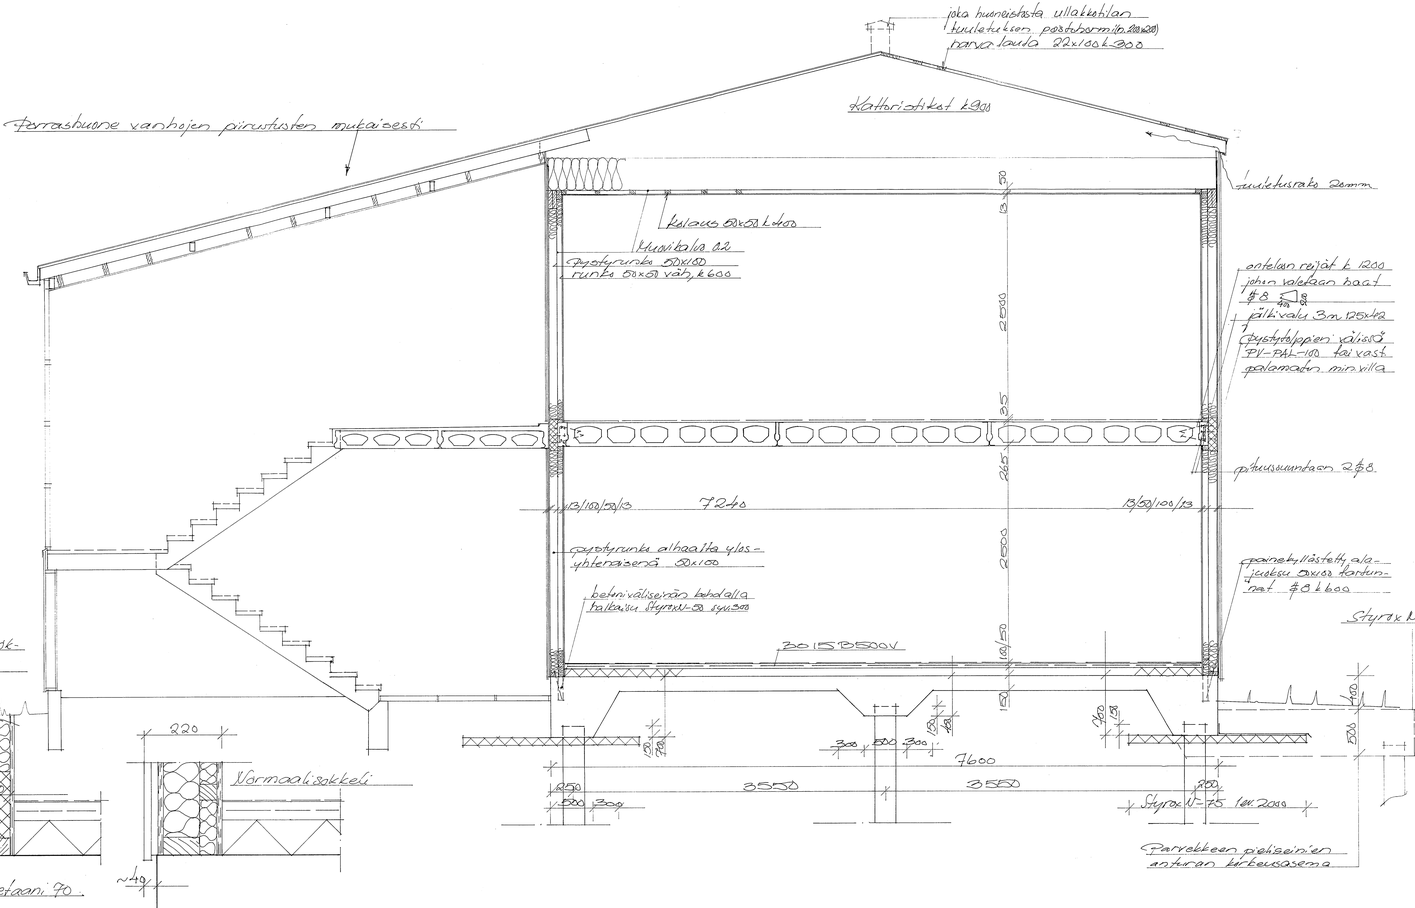

Huoneistojen välinen seinä

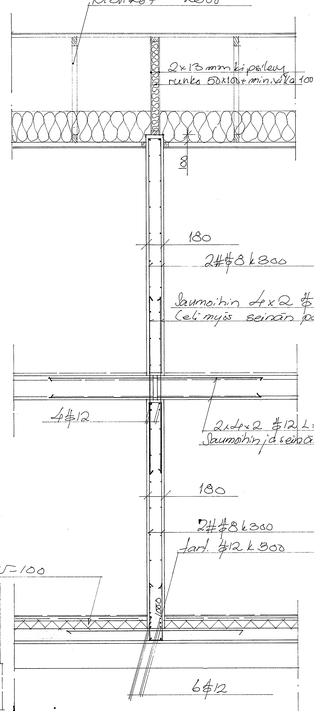

Huon. välinen seinä/ulkoseinä

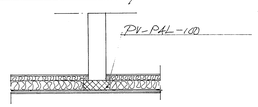

Päätyseinä

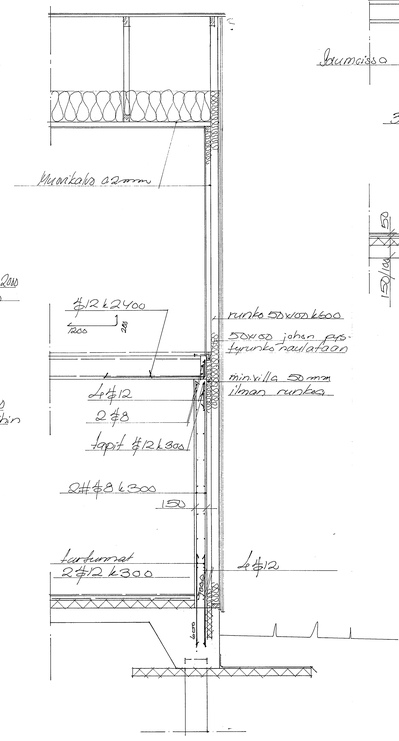

Kellarin ulkoseinät

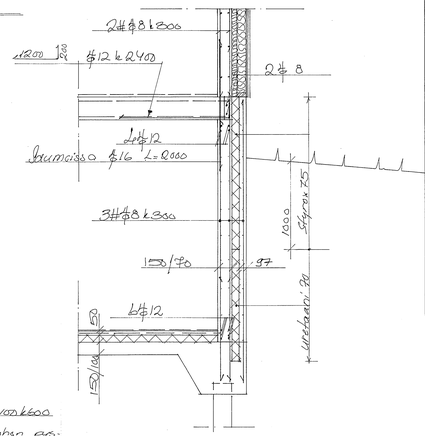

Korotettu sokkeli 1:5

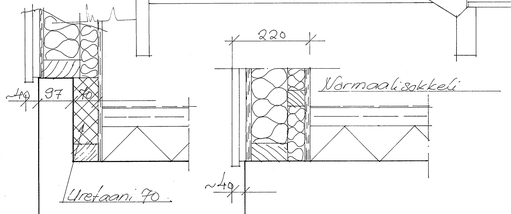

Kiinteistötunnus	Kortteli/Tila	Tontti/Rn:o
UUDISRAKENNUS		
Rakennuksen nimi ja osoite		
Kiinteistö 84		
Pajupolku 1		
INSINÖÖRITOIMISTO SAKARI KAUSTINEN OY		
SIBELIUKSENKATU 19 B 00260 JÄRVENPÄÄ puh. 259 0455		
20.12.83 Heikki Kaustinen		

Vinkkimerkin selitemerkintöjä varten	
Piirustuksen nimi	Jaska 2:4
RAKENNE	5
Piirustuksen nro	Mittakaava
Jarkkola 8:9	1:20
Suunnittelusta	pvm. ja sign.
RAK	