




KERAVAN KAUPUNKI
RAKENNUSVALVONTATOIMISTO
VAHVISTETAAN NOUDATETTAVAKSI

JARMO SUMMANEN
TARKASTUSINSINÖÖRI

Etunimi sukunimi AS OY RATSUTILA Puhutieteen katu PÄRVEKEKATOSTEN TERASRAKENNITTA <i>10.6.92 TK.</i>	Juoksu n:o Mittaajat 1/20
A-KONSULTIT Fabianinkatu 7 00130 Helsinki	arkkitehtitoimisto puh. 630 733 telefax 630 773

TERÄS: FE 37 B KUUMASINKITTY
HITSIT: 3 YMP, WC

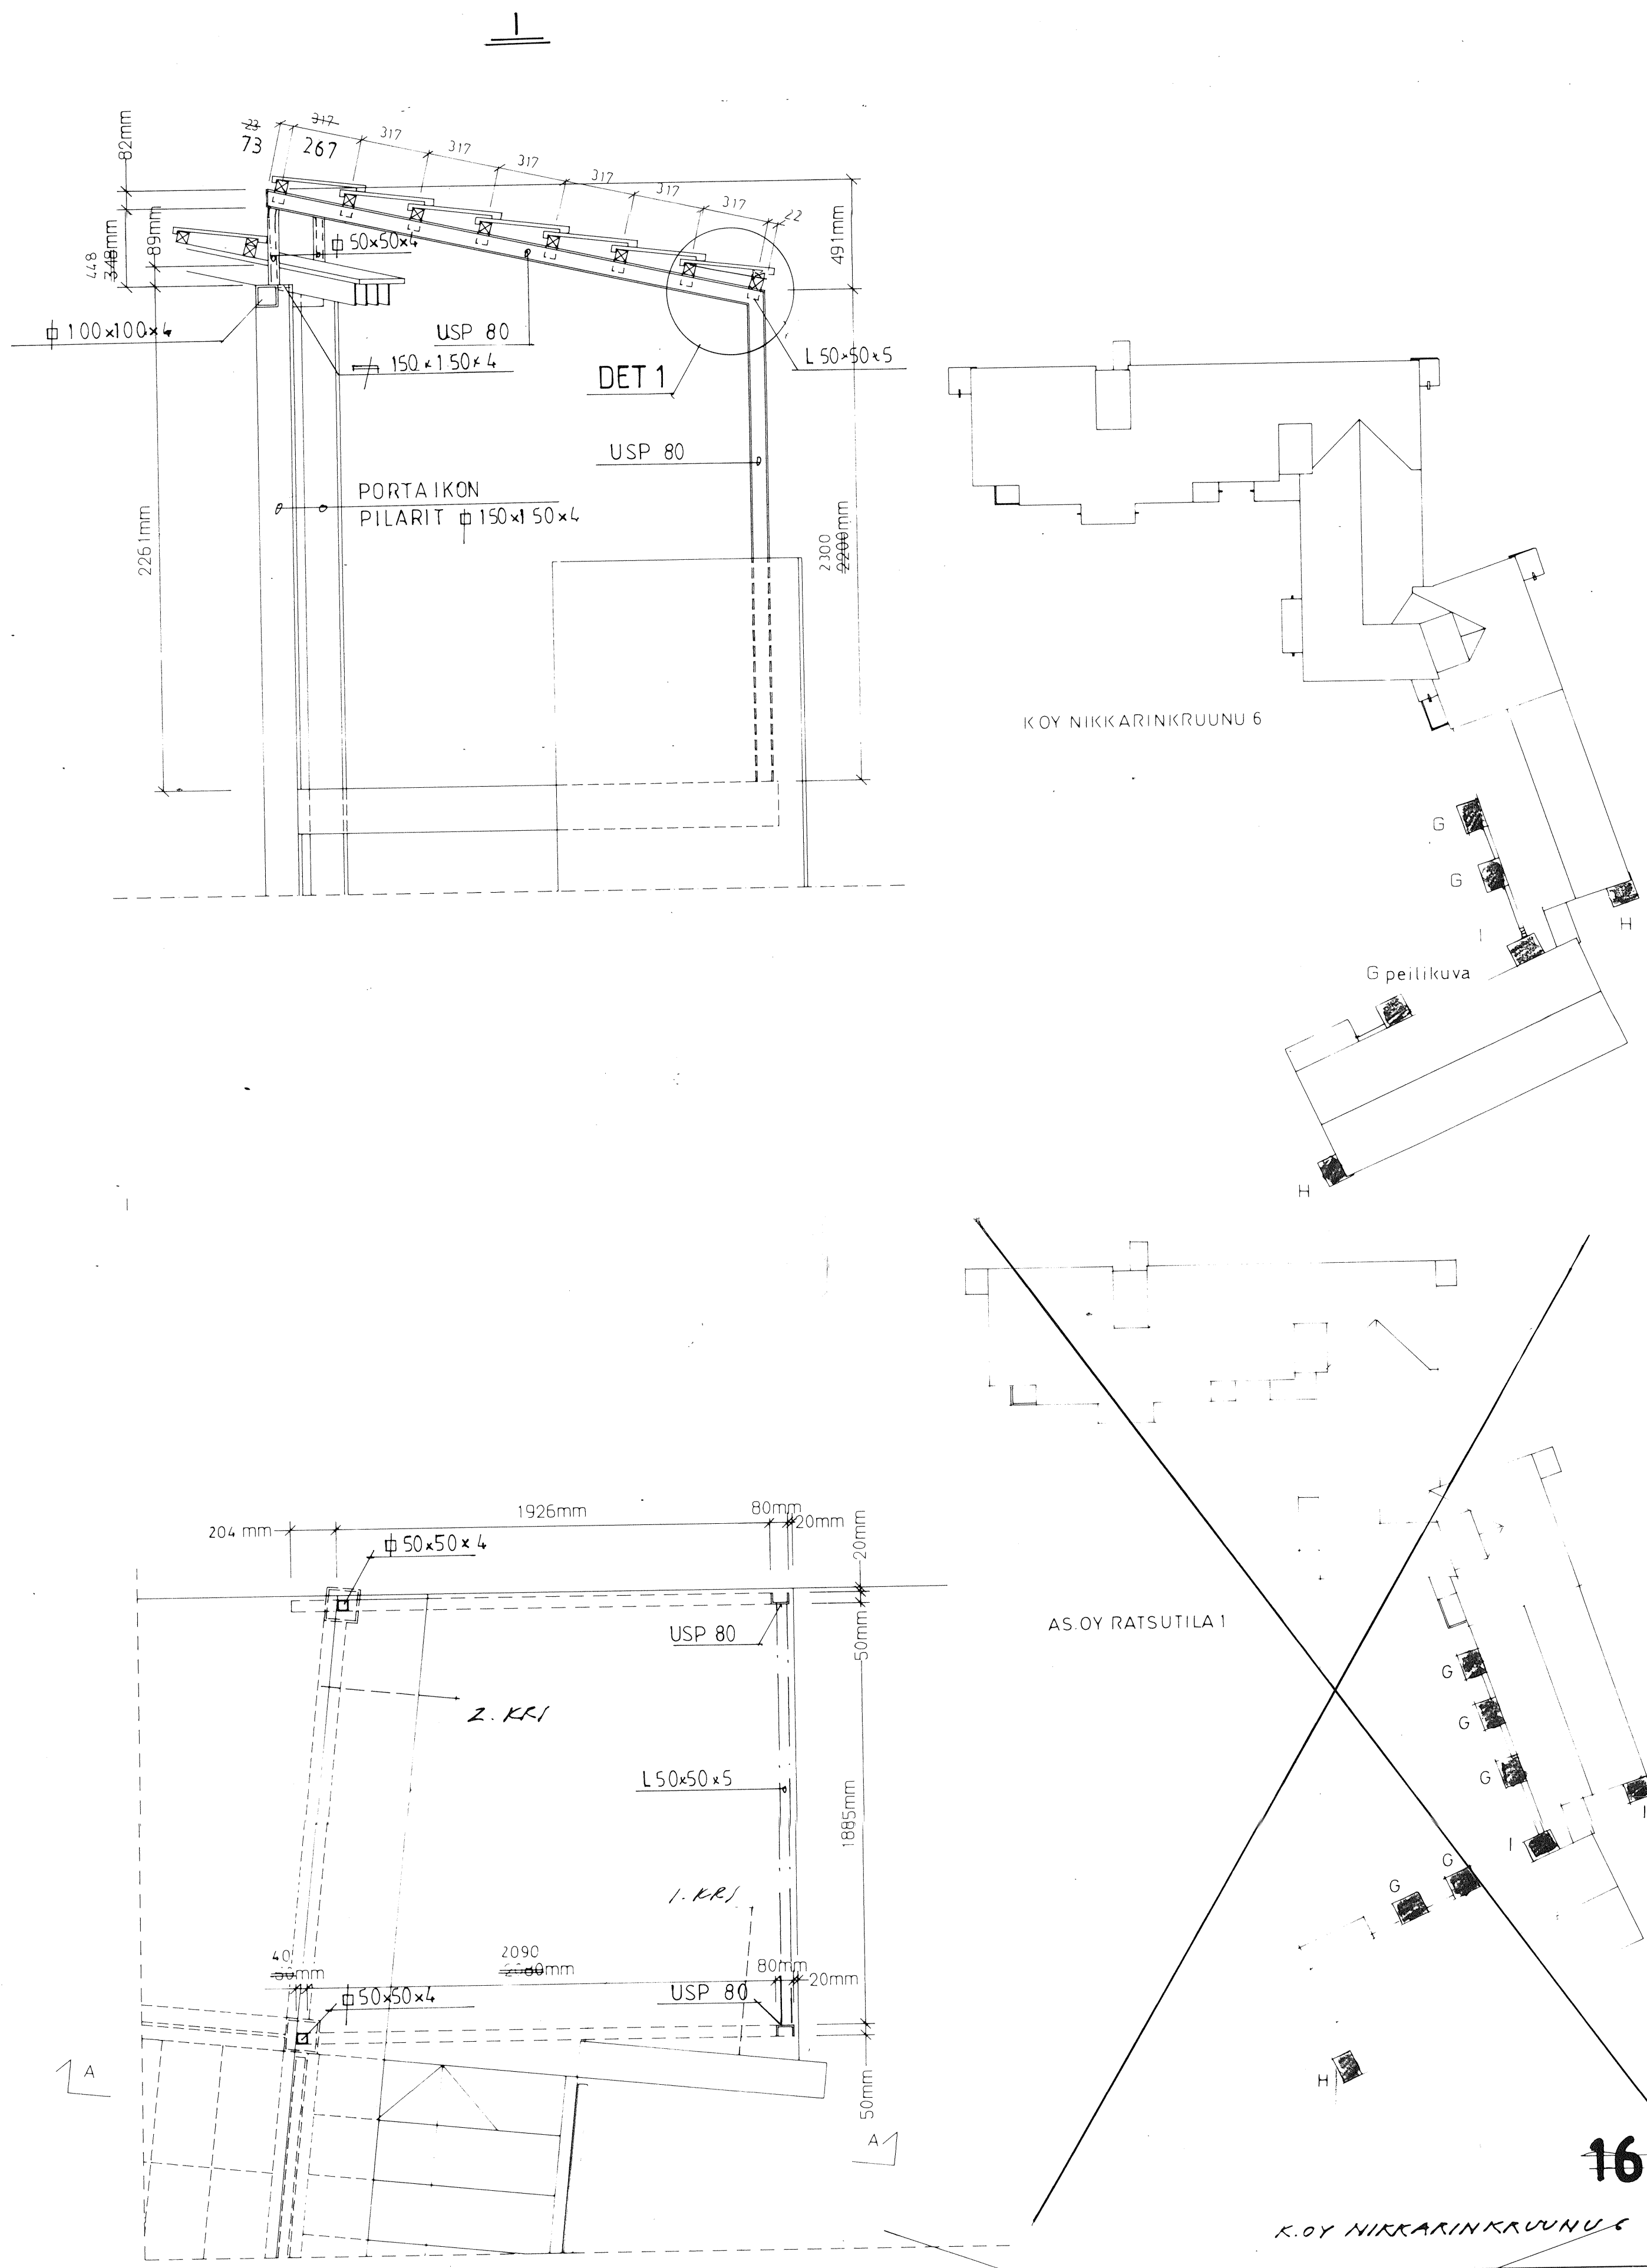

165