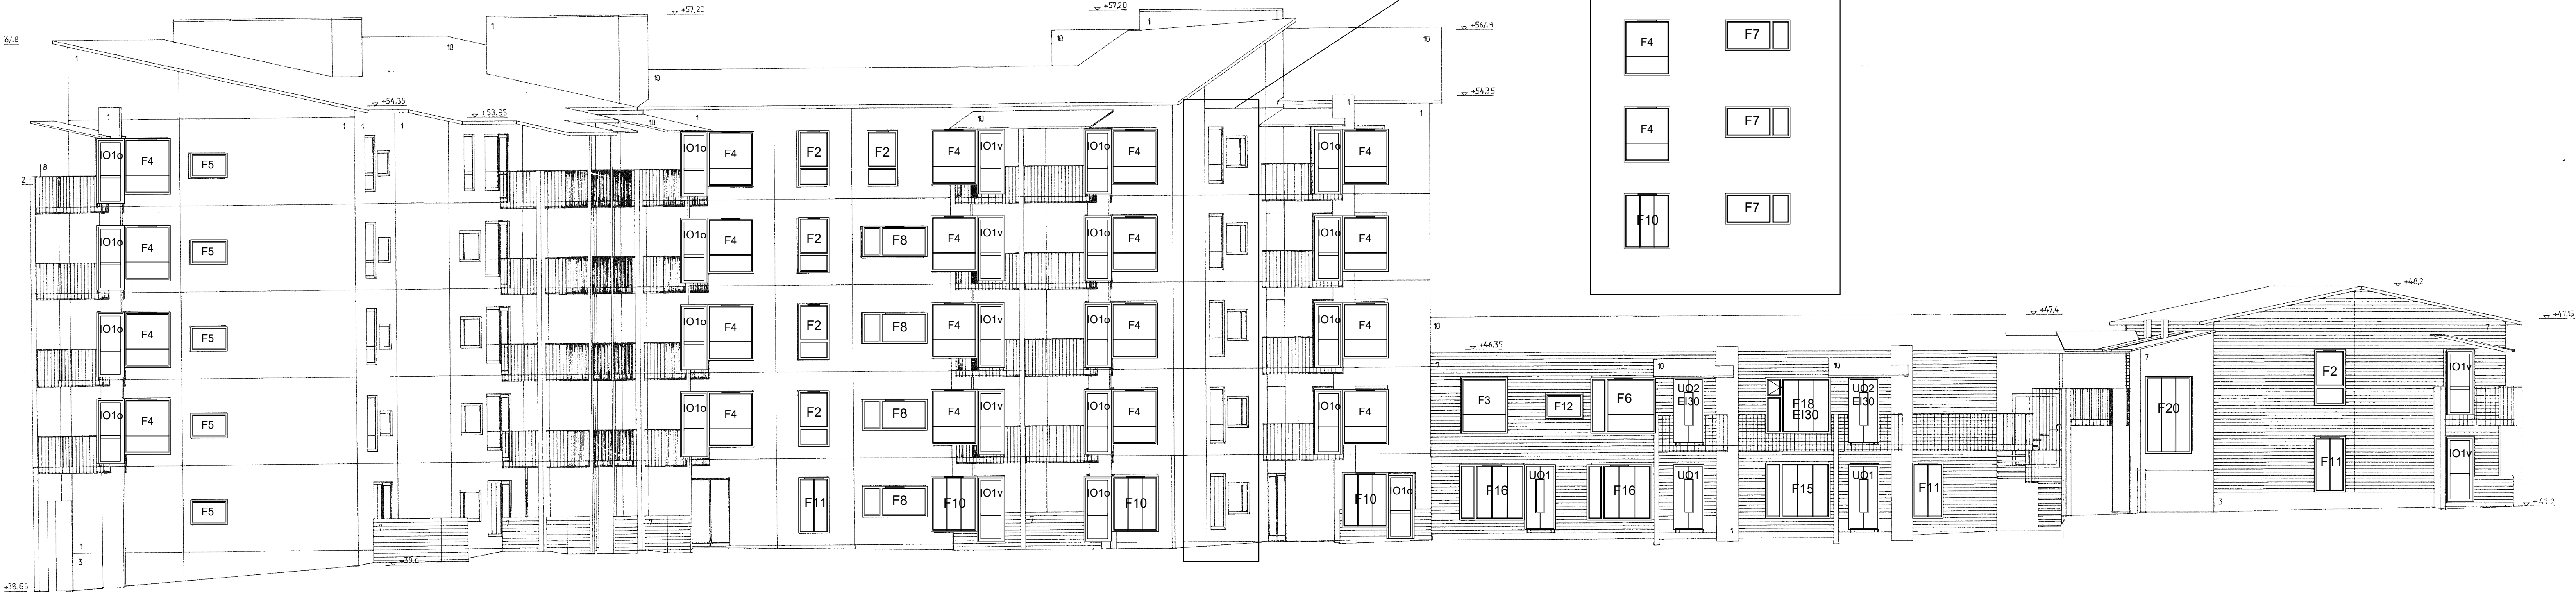



F4	F7
F4	F7
F4	F7
F4	F7
F4	F7
F10	F7

- JULKISVUOMATERIAALIT
- |    |                                 |
|----|---------------------------------|
| 1  | HIENOPESTY BETONI               |
| 2  | MAALATTU BETONI                 |
| 3  | BETONI                          |
| 4  | KUITUVAHVISTEINEN MINERAALILEVY |
| 5  | TIILILAATTA 285 x 85 KUURA      |
| 6  | TIILILAATTA 285 x 85 LAKKA      |
| 7  | MAALATTU PUU                    |
| 8  | KUUMASINKITYT TERAS             |
| 9  | MUOVIPINNOITETTU PELTI          |
| 10 | BETONIKATOTIILI                 |
| 11 | LASI                            |

[illegible]

Kaupunginosa/kylä	kortteli/tila 1006	Tontti/nro 3	Viranomaisten merkintöjä	
Rakennustoimenpide	Pysyvä rakennustunnus (VTJ-PRT)		Piirustuslaji	Juoks. nro
Muutos	103134412H		Pääpiirustus	
Rakennuskohteen nimi ja osoite	KI Oy Nikkarinkruunu/ kiint. Ahjontie 7		Piirustuksen sisältö Julkisivu itään	Mittakaavat 1:100
Ahjontie 7				
04220 Kerava				
Suunnittelutoimiston tiedot			Suunnittelualua ja piirustusnumero ARK 103	Muutostunnus
 FRONTAGO OY Silkkitehtaantie 5, 01300 Vantaa etunimi.sukunimi@frontago.fi			Vastuullinen suunnittelija Anna Pekkala, RI (AMK)	PVM 31.3.2022

julkisivu länteen 1:100