




LEIKKAUS A–A:  
SIVURÄYSTÄS  
1:10

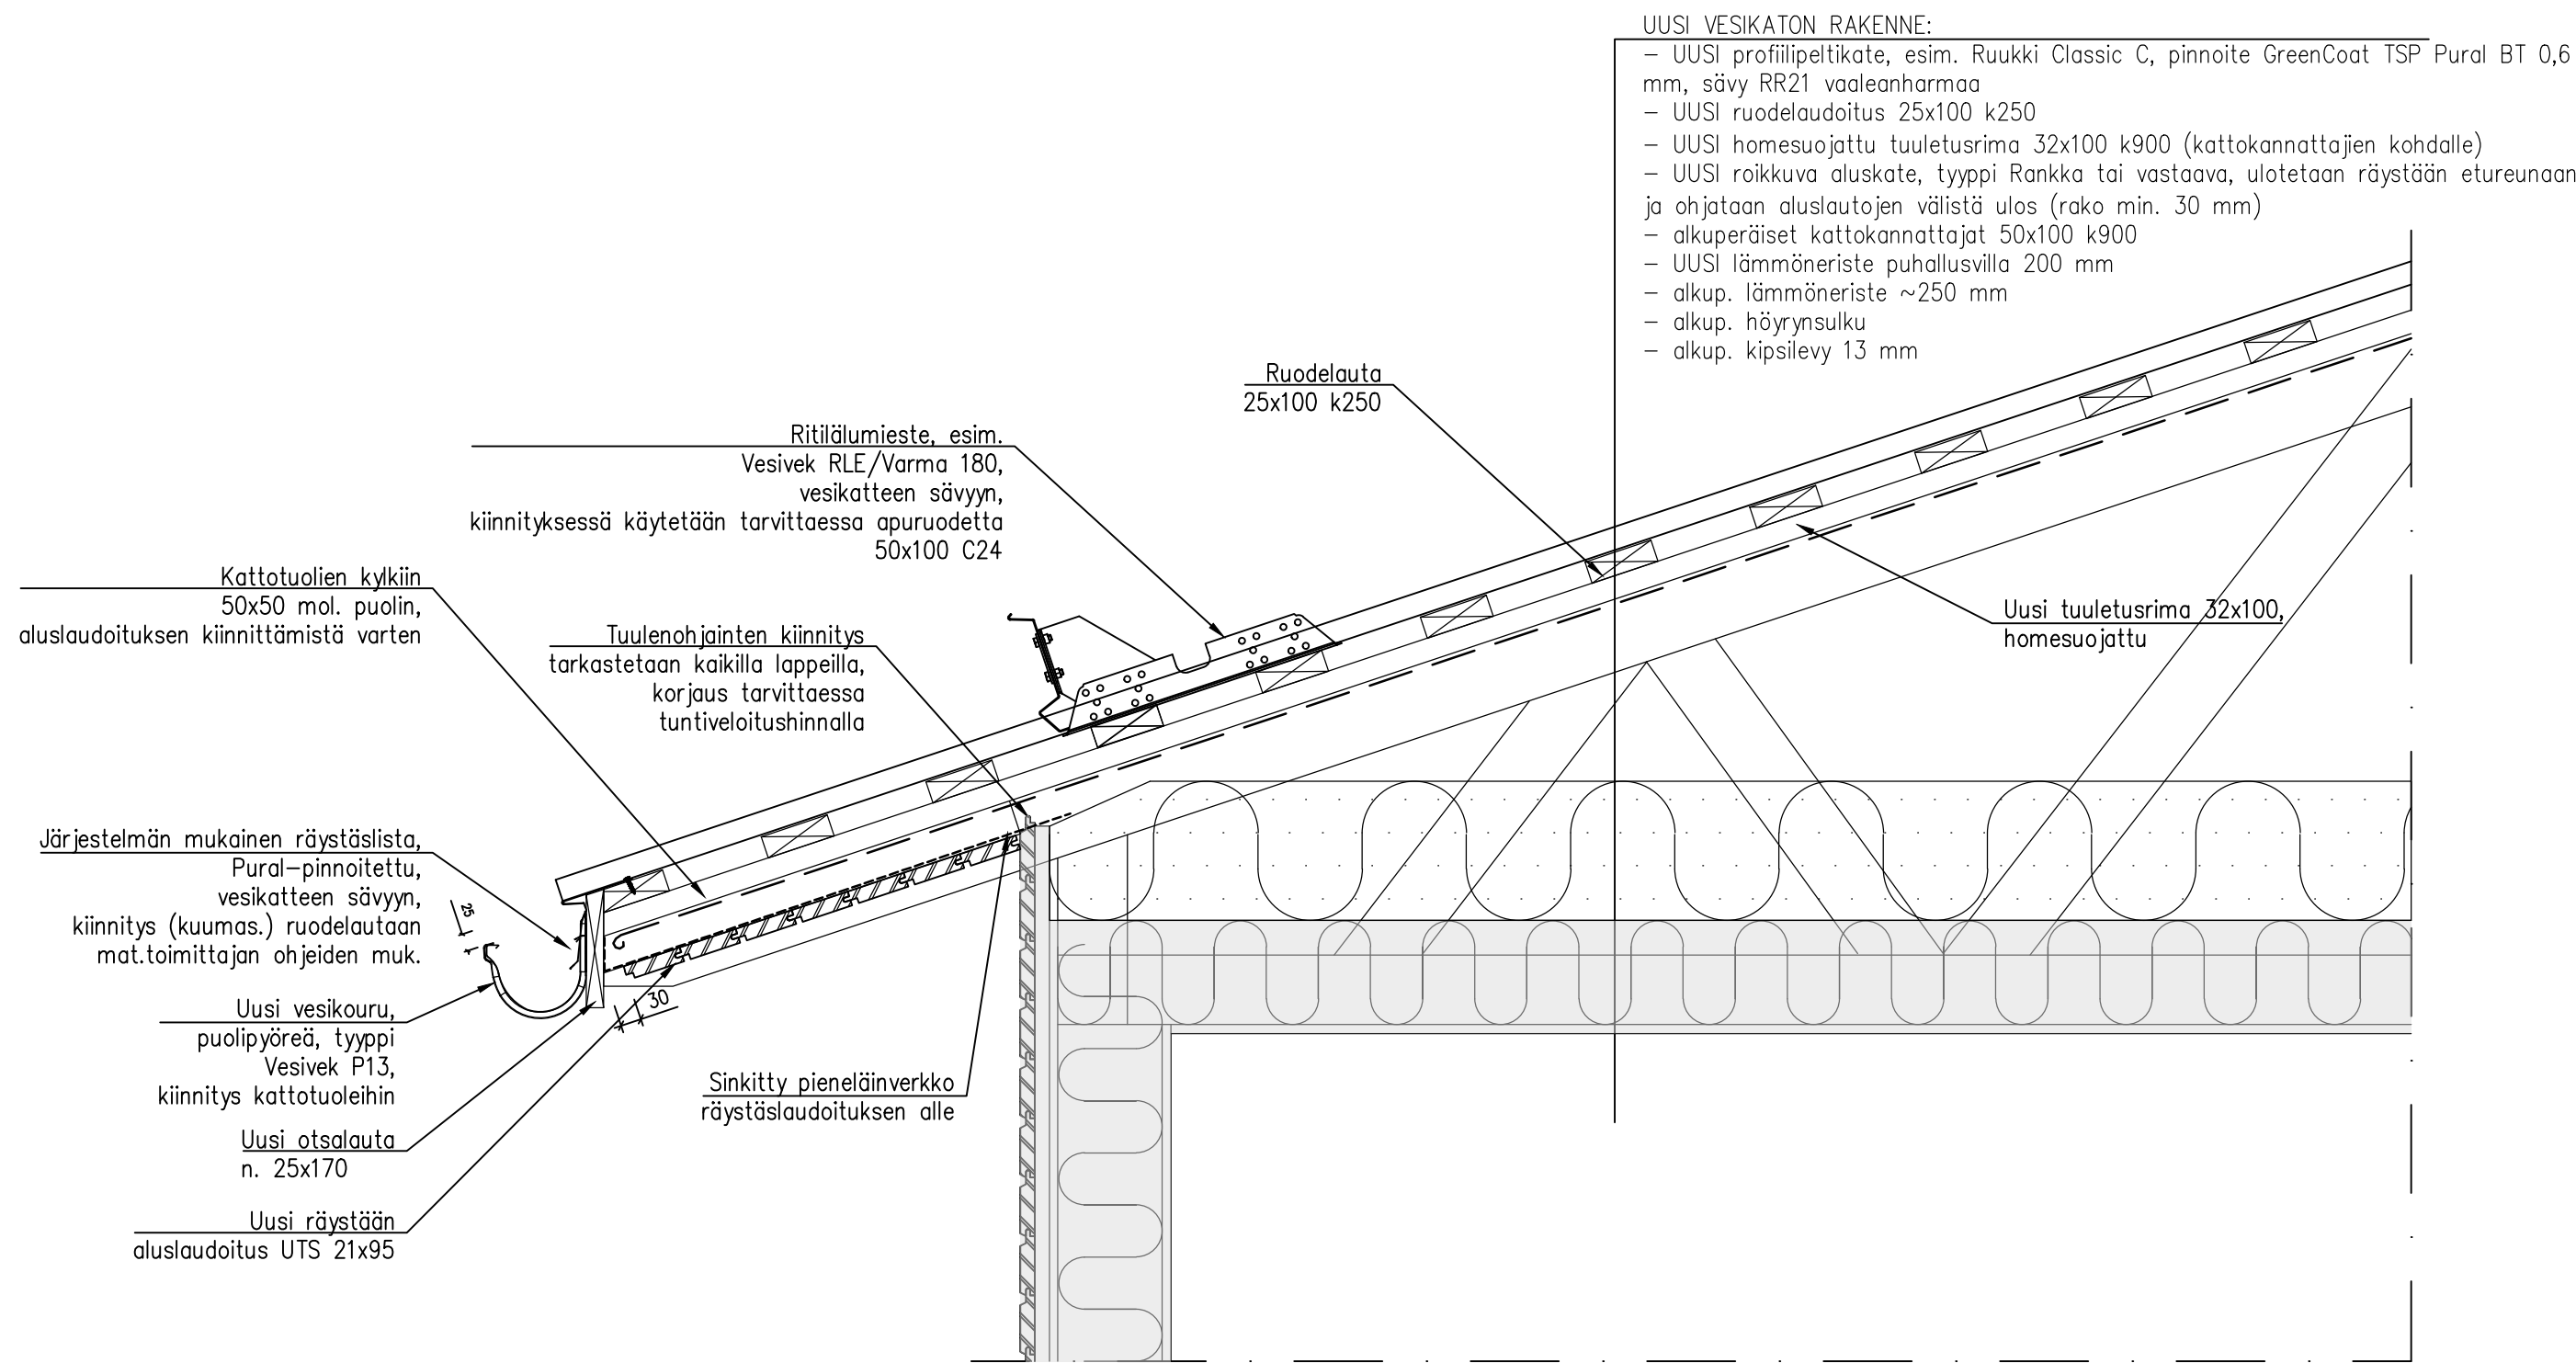


LEIKKAUS B–B:  
PÄÄTYRÄYSTÄS,  
PALO–OSASTOIMATON  
1:10

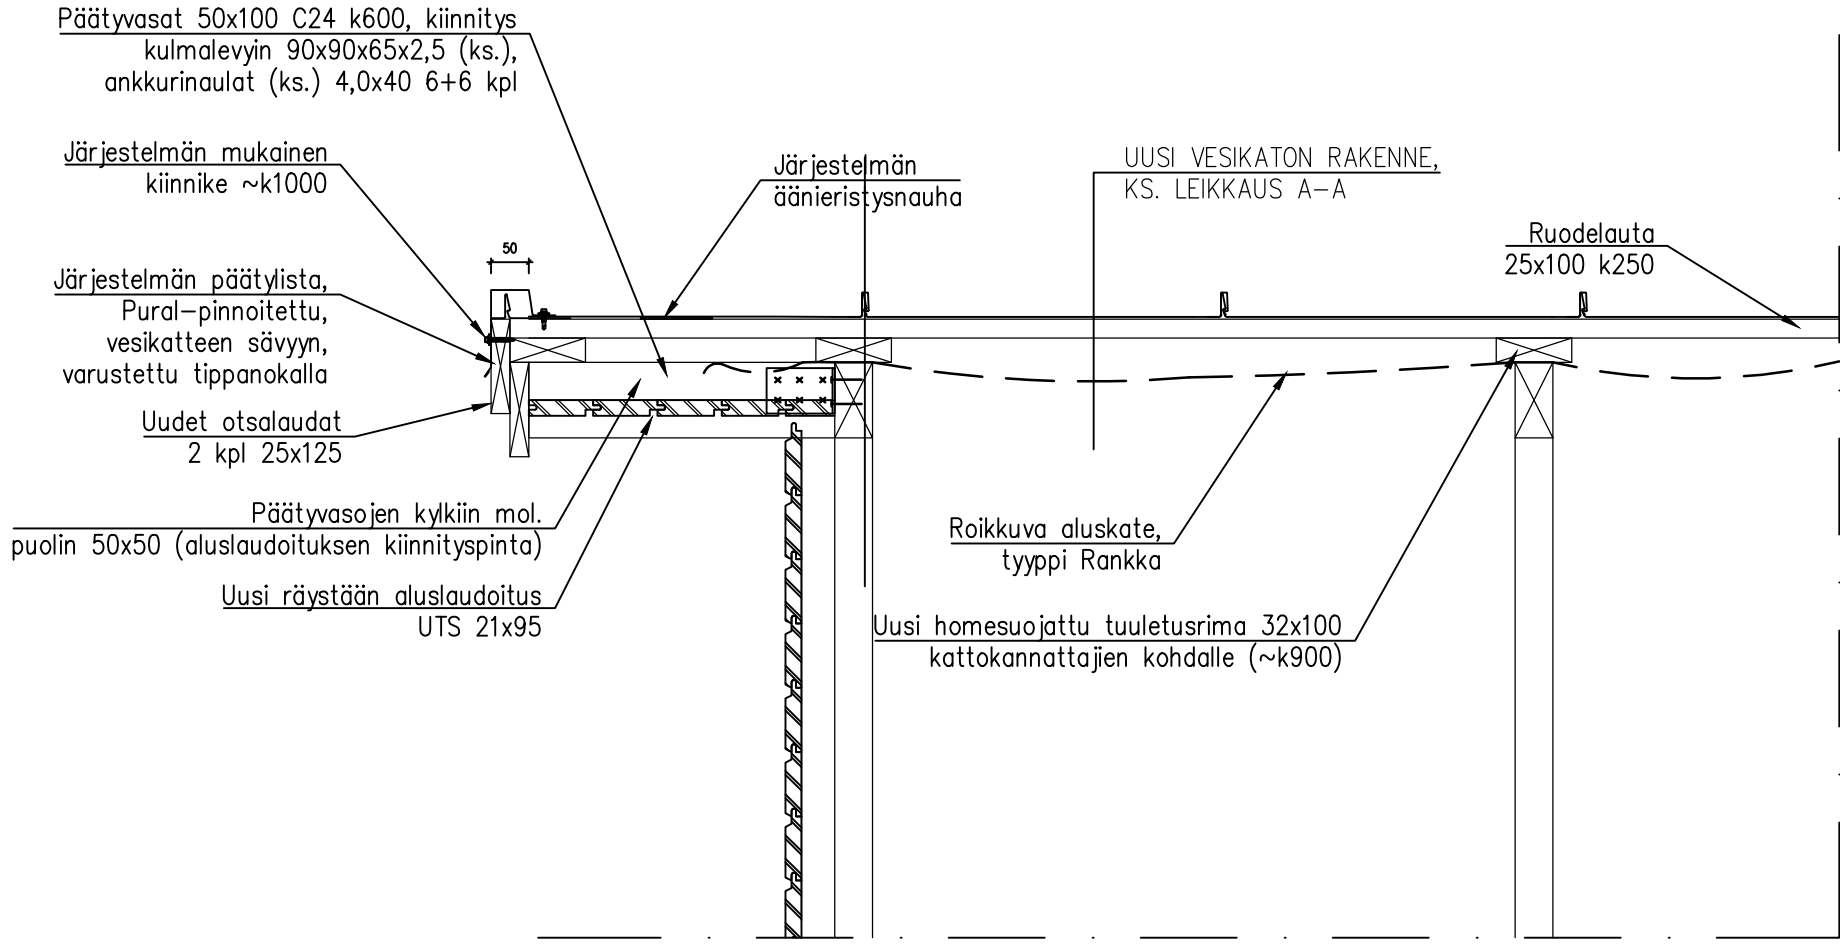


LEIKKAUS C–C:  
HARJALEIKKAUS  
1:10

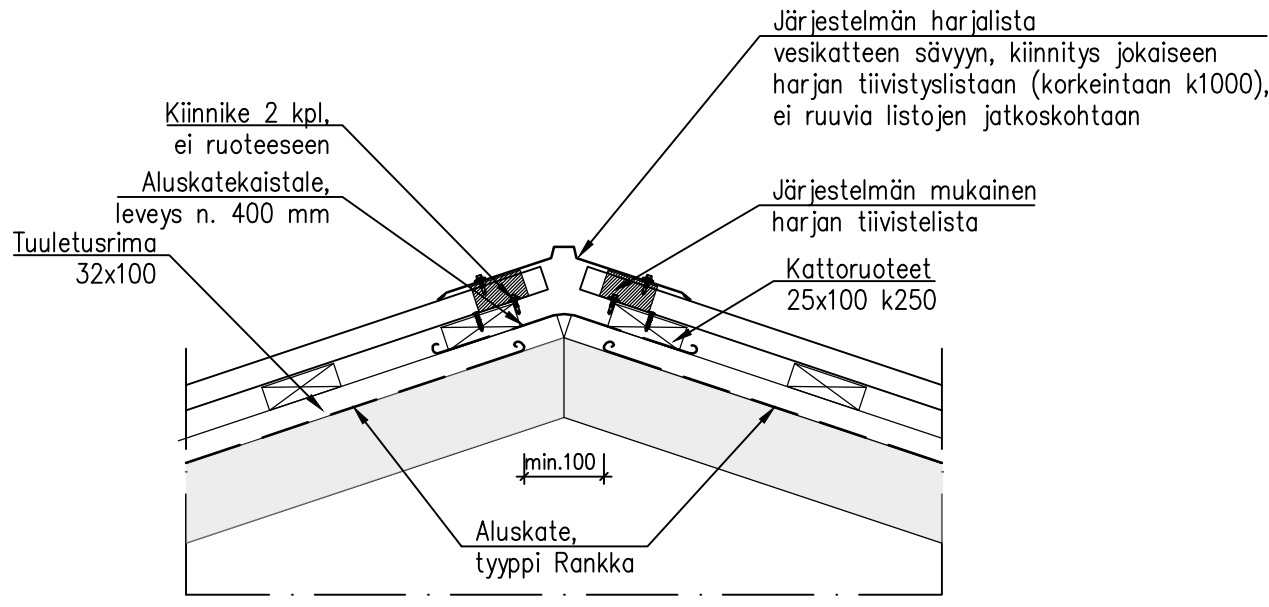


LEIKKAUS D–D:  
KÄYNTILUUKUN KOROTUS  
1:10

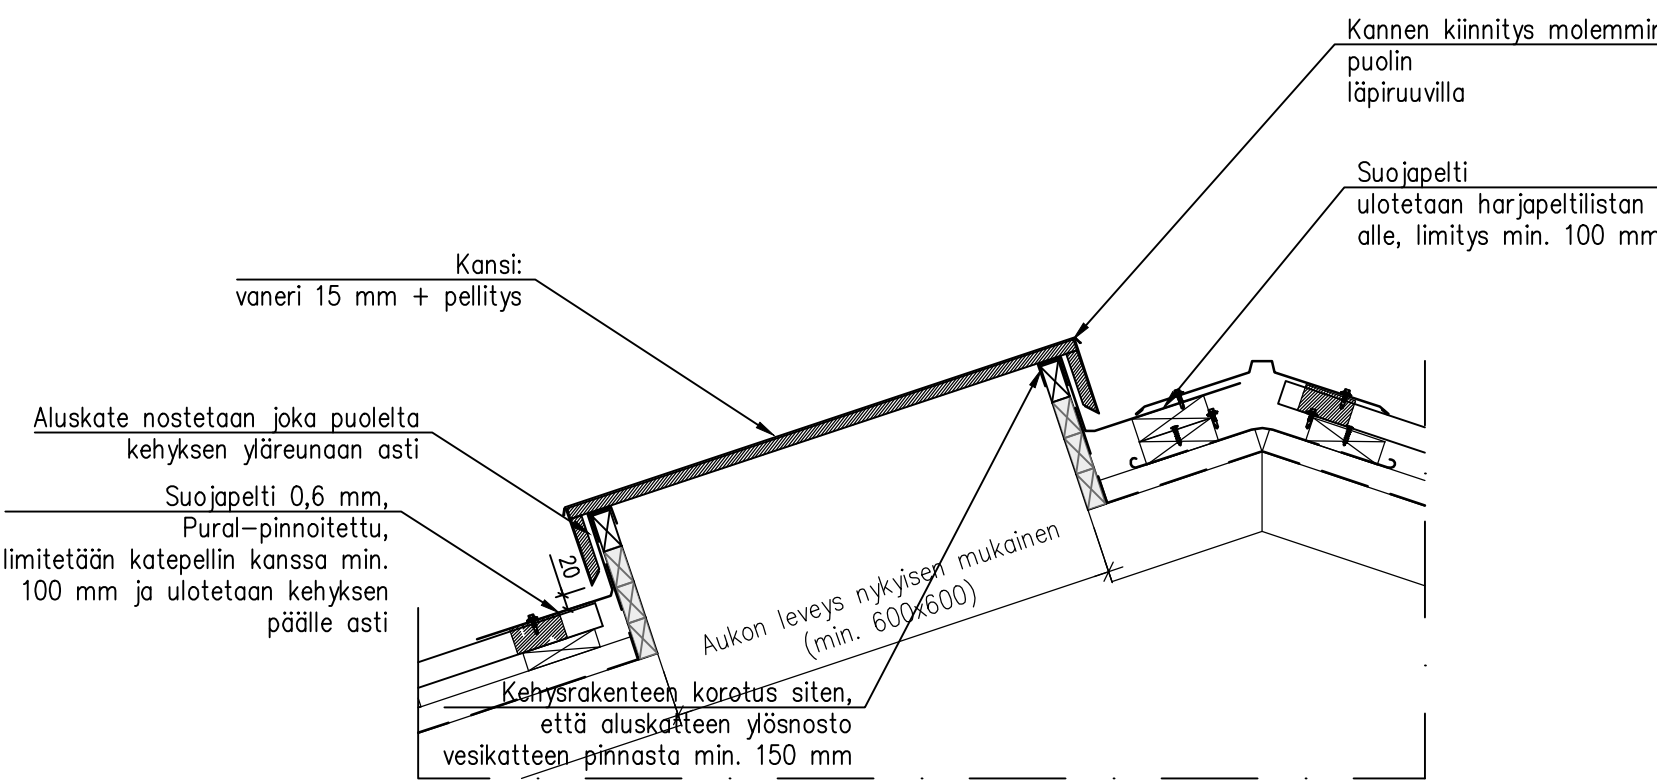


LEIKKAUS E–E:  
UUSI KÄYNTILUUKKU  
1:10

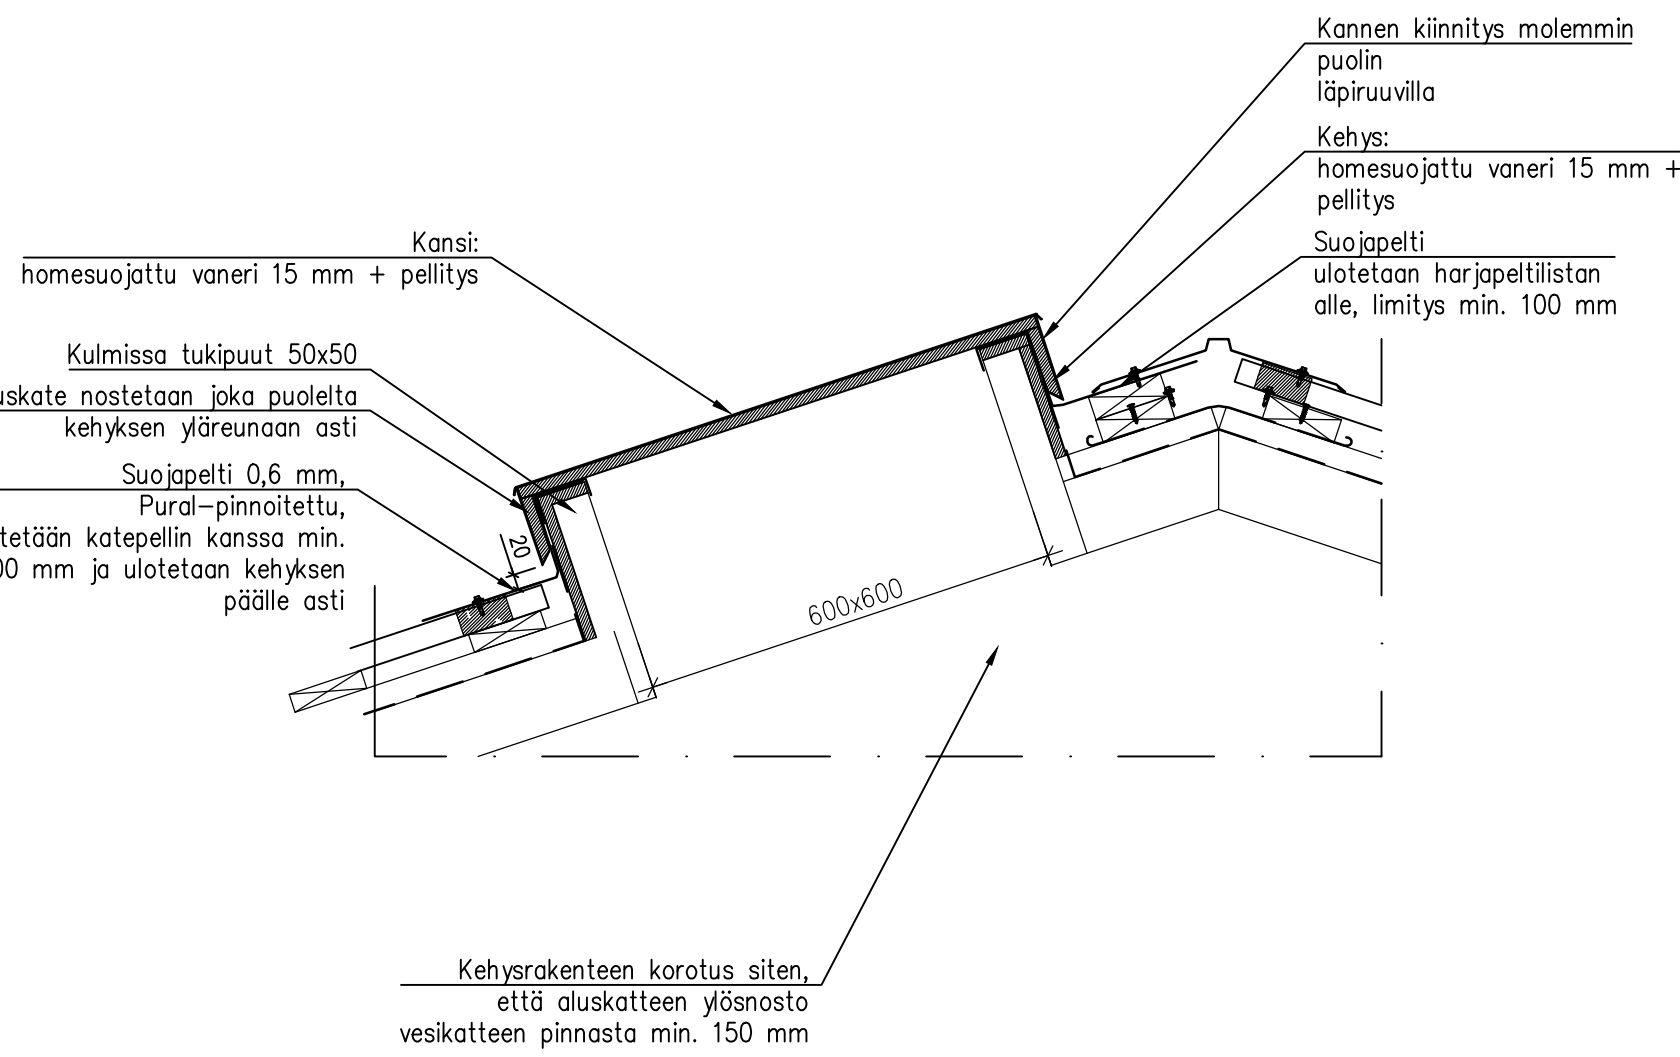


LEIKKAUS G–G:  
PALOKATON KOROTUS  
ULLAKOLLA  
1:10

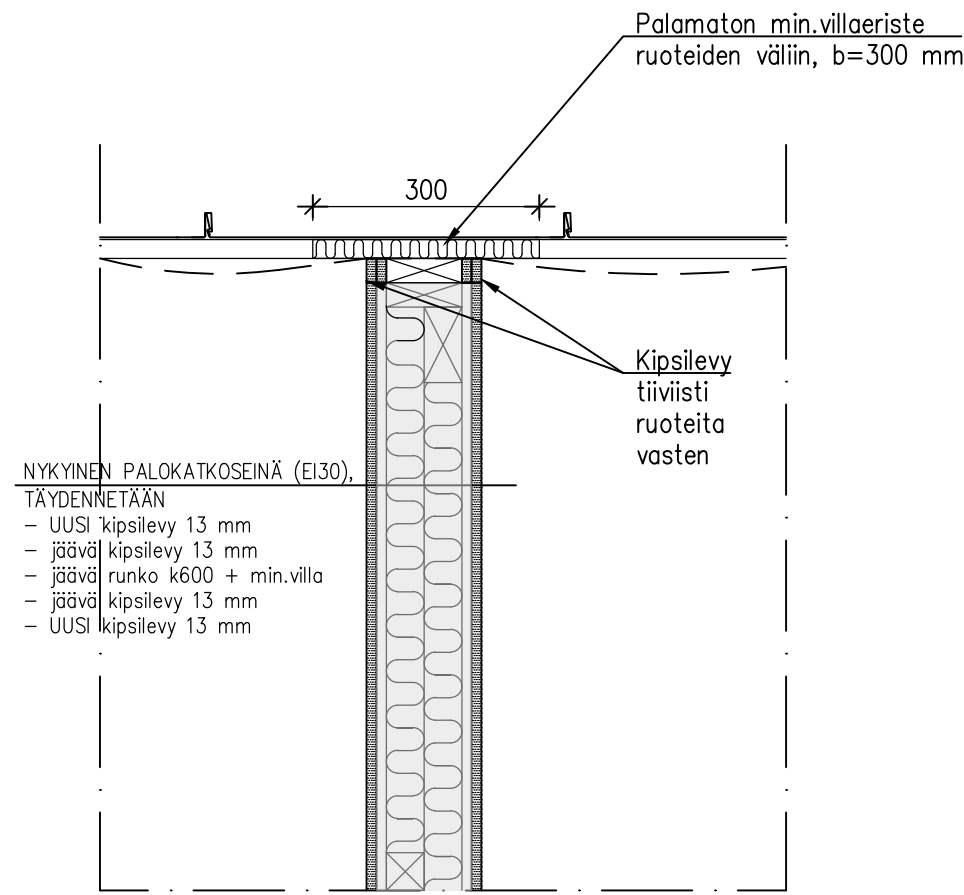


LEIKKAUS H–H:  
LAPEKATTEEN YLÖSNOSTO  
ULKOSEINÄLLE  
1:10

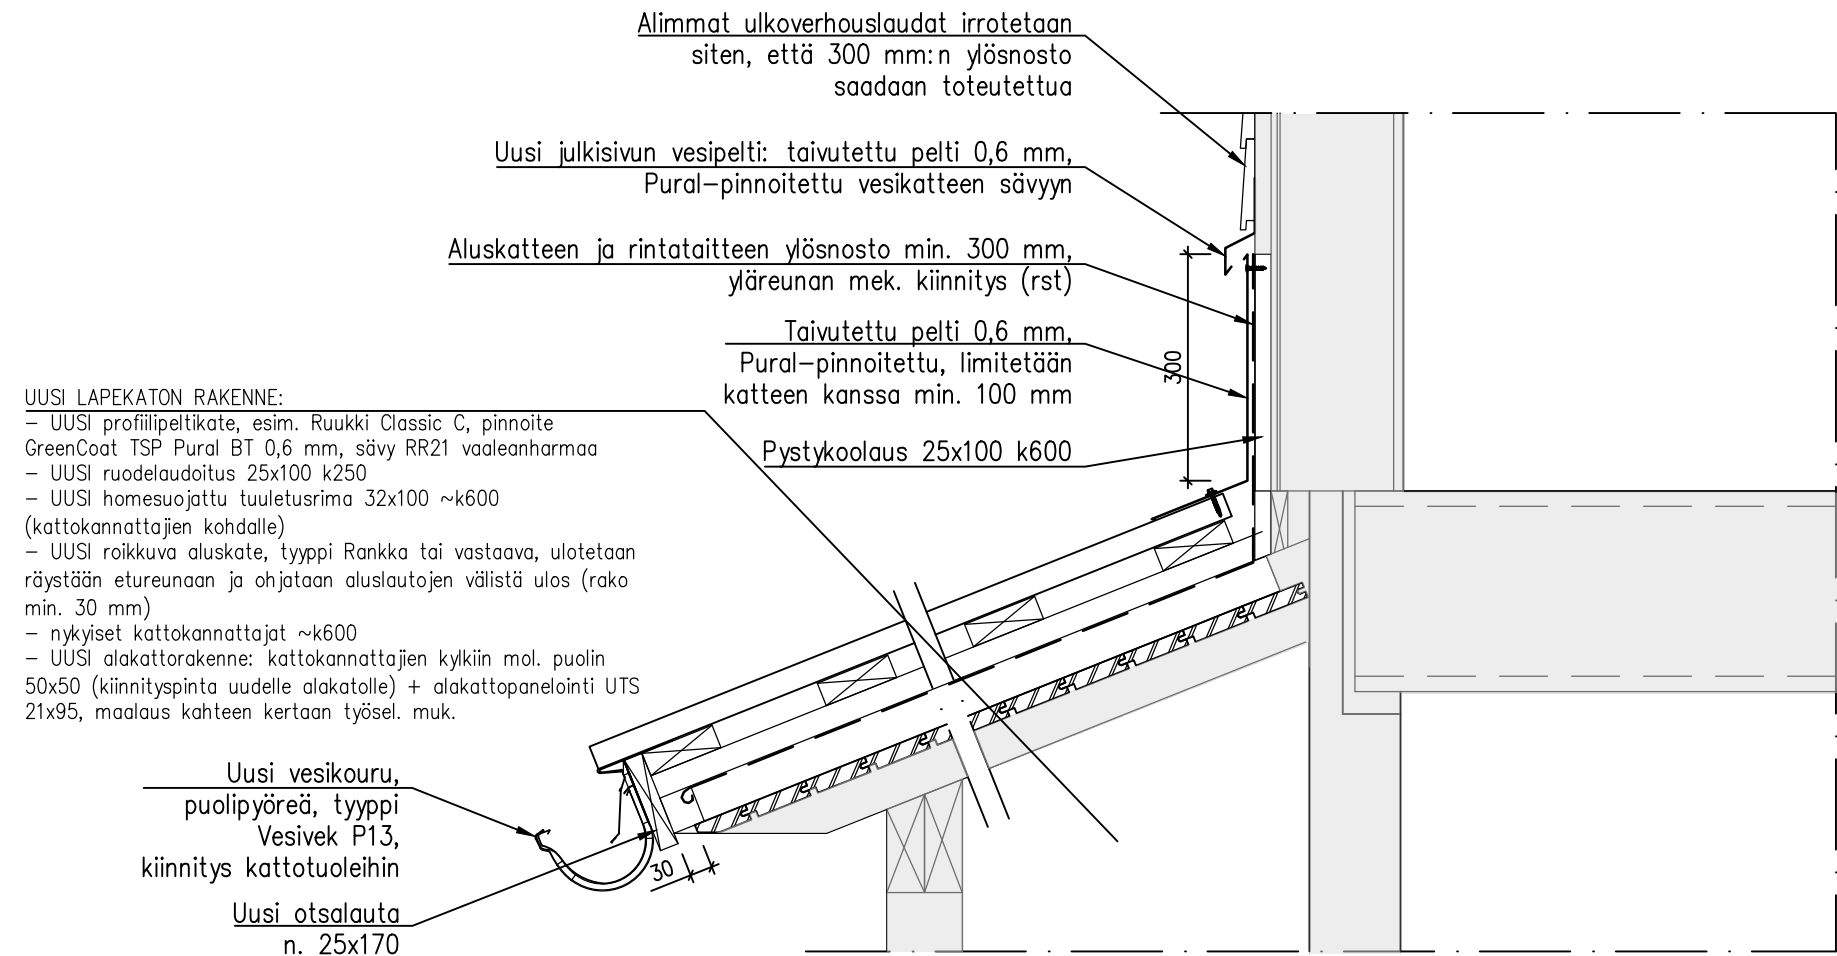

LEIKKAUS I–I:  
SISÄJIIRI  
1:10

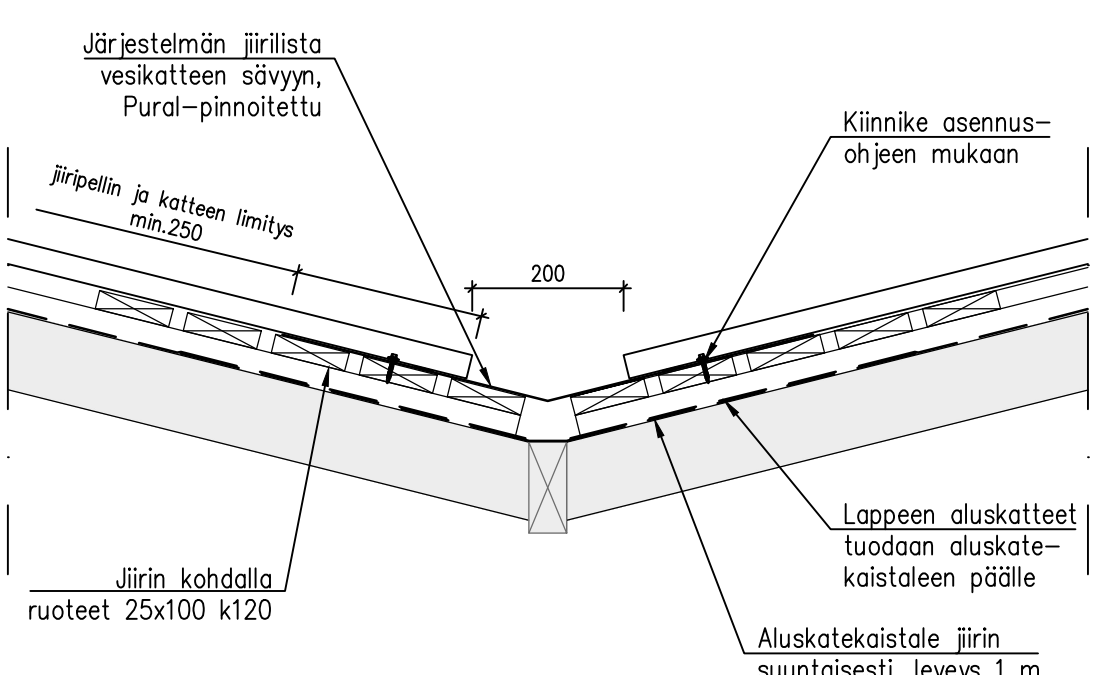

LEIKKAUS J–J:  
PÄÄTYRÄYSTÄS,  
PALO–OSASTOITU  
1:10

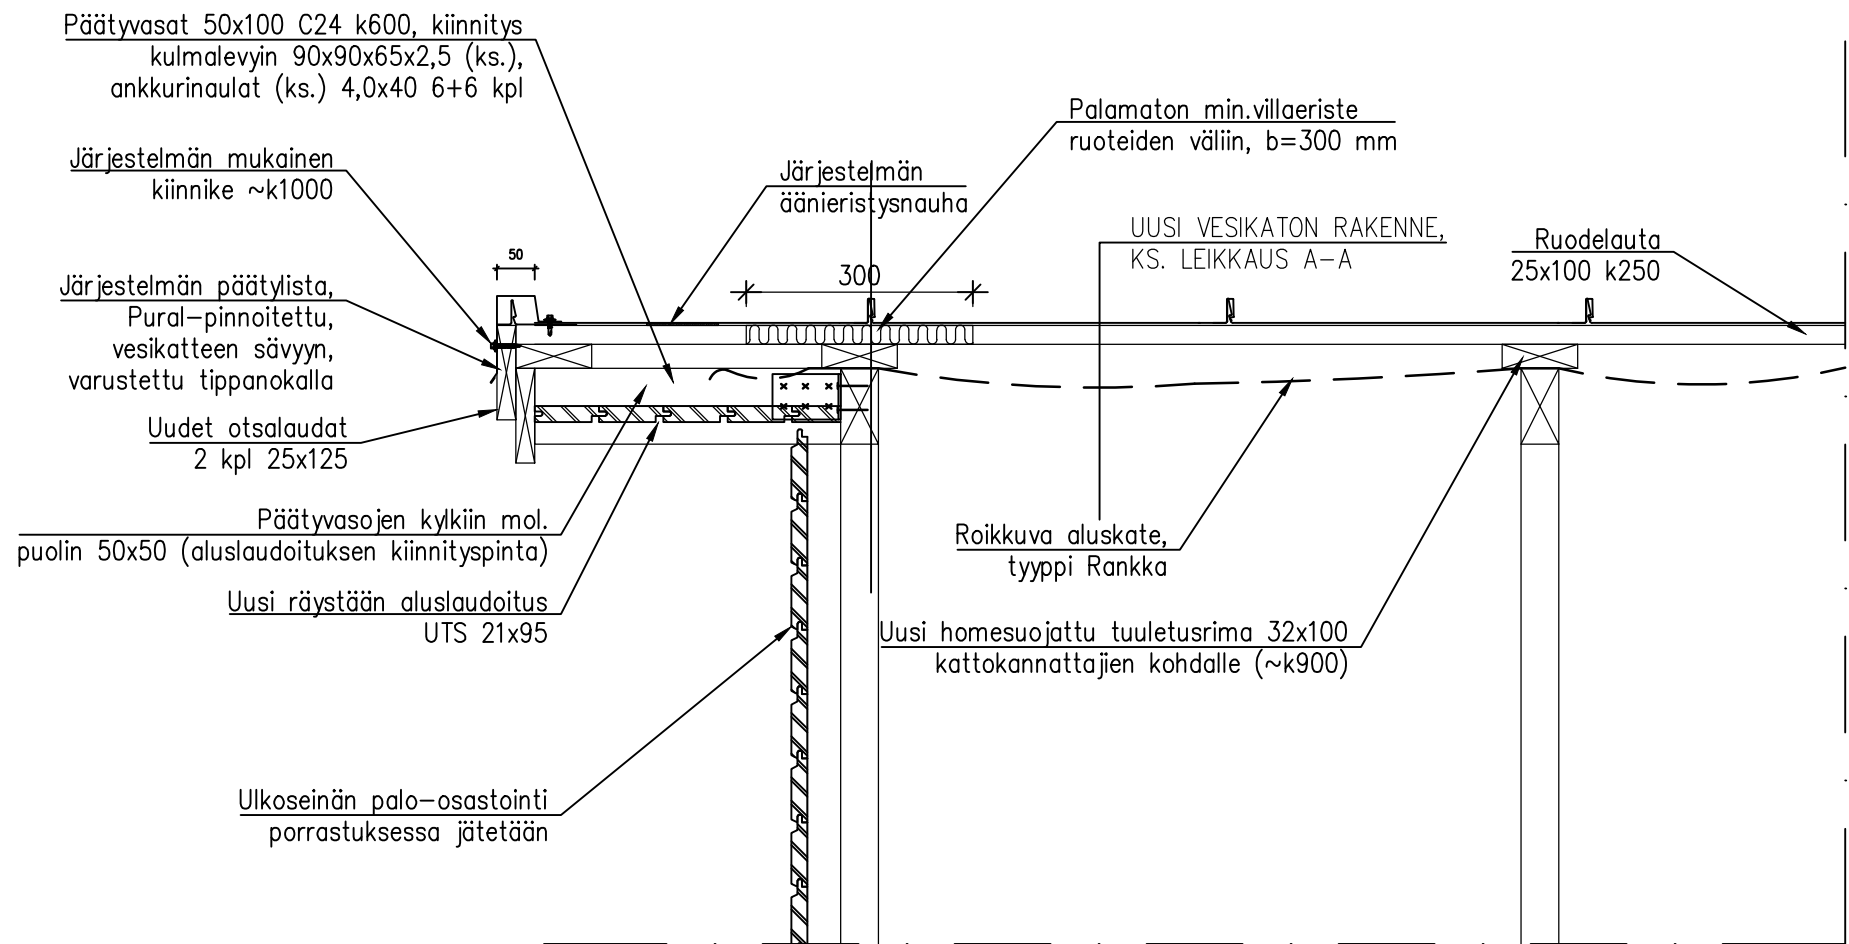

URAKKALASKENTAA VARTEN. MITAT TARKASTETTAVA PAIKALLA.

